Owner

Al-Saleem Company

For investment and tourism services

Consultant

kmc Engineering & Consulting

شركة خبير المعمار للأعمال والإستشارات الهندسية

Contractor

شركة برقة لبيبا القابضة

***Legends***

Formwork Architecture

Sheet number

Total Sheet numbers

Revision

AR-FW-001-014-00

***Note***

Project name

Brnichi hotel 2

Sheet name

Basement Floor Plan

| | |
|---|---|
| Date | July 2019 |
| Designed by | Hassan Abeida |
| Drawn by | Ahmed naser |
| Reviewed by | Mohamed M .Mistiri |

AR-FW-001-018-00

Scale 1 :100

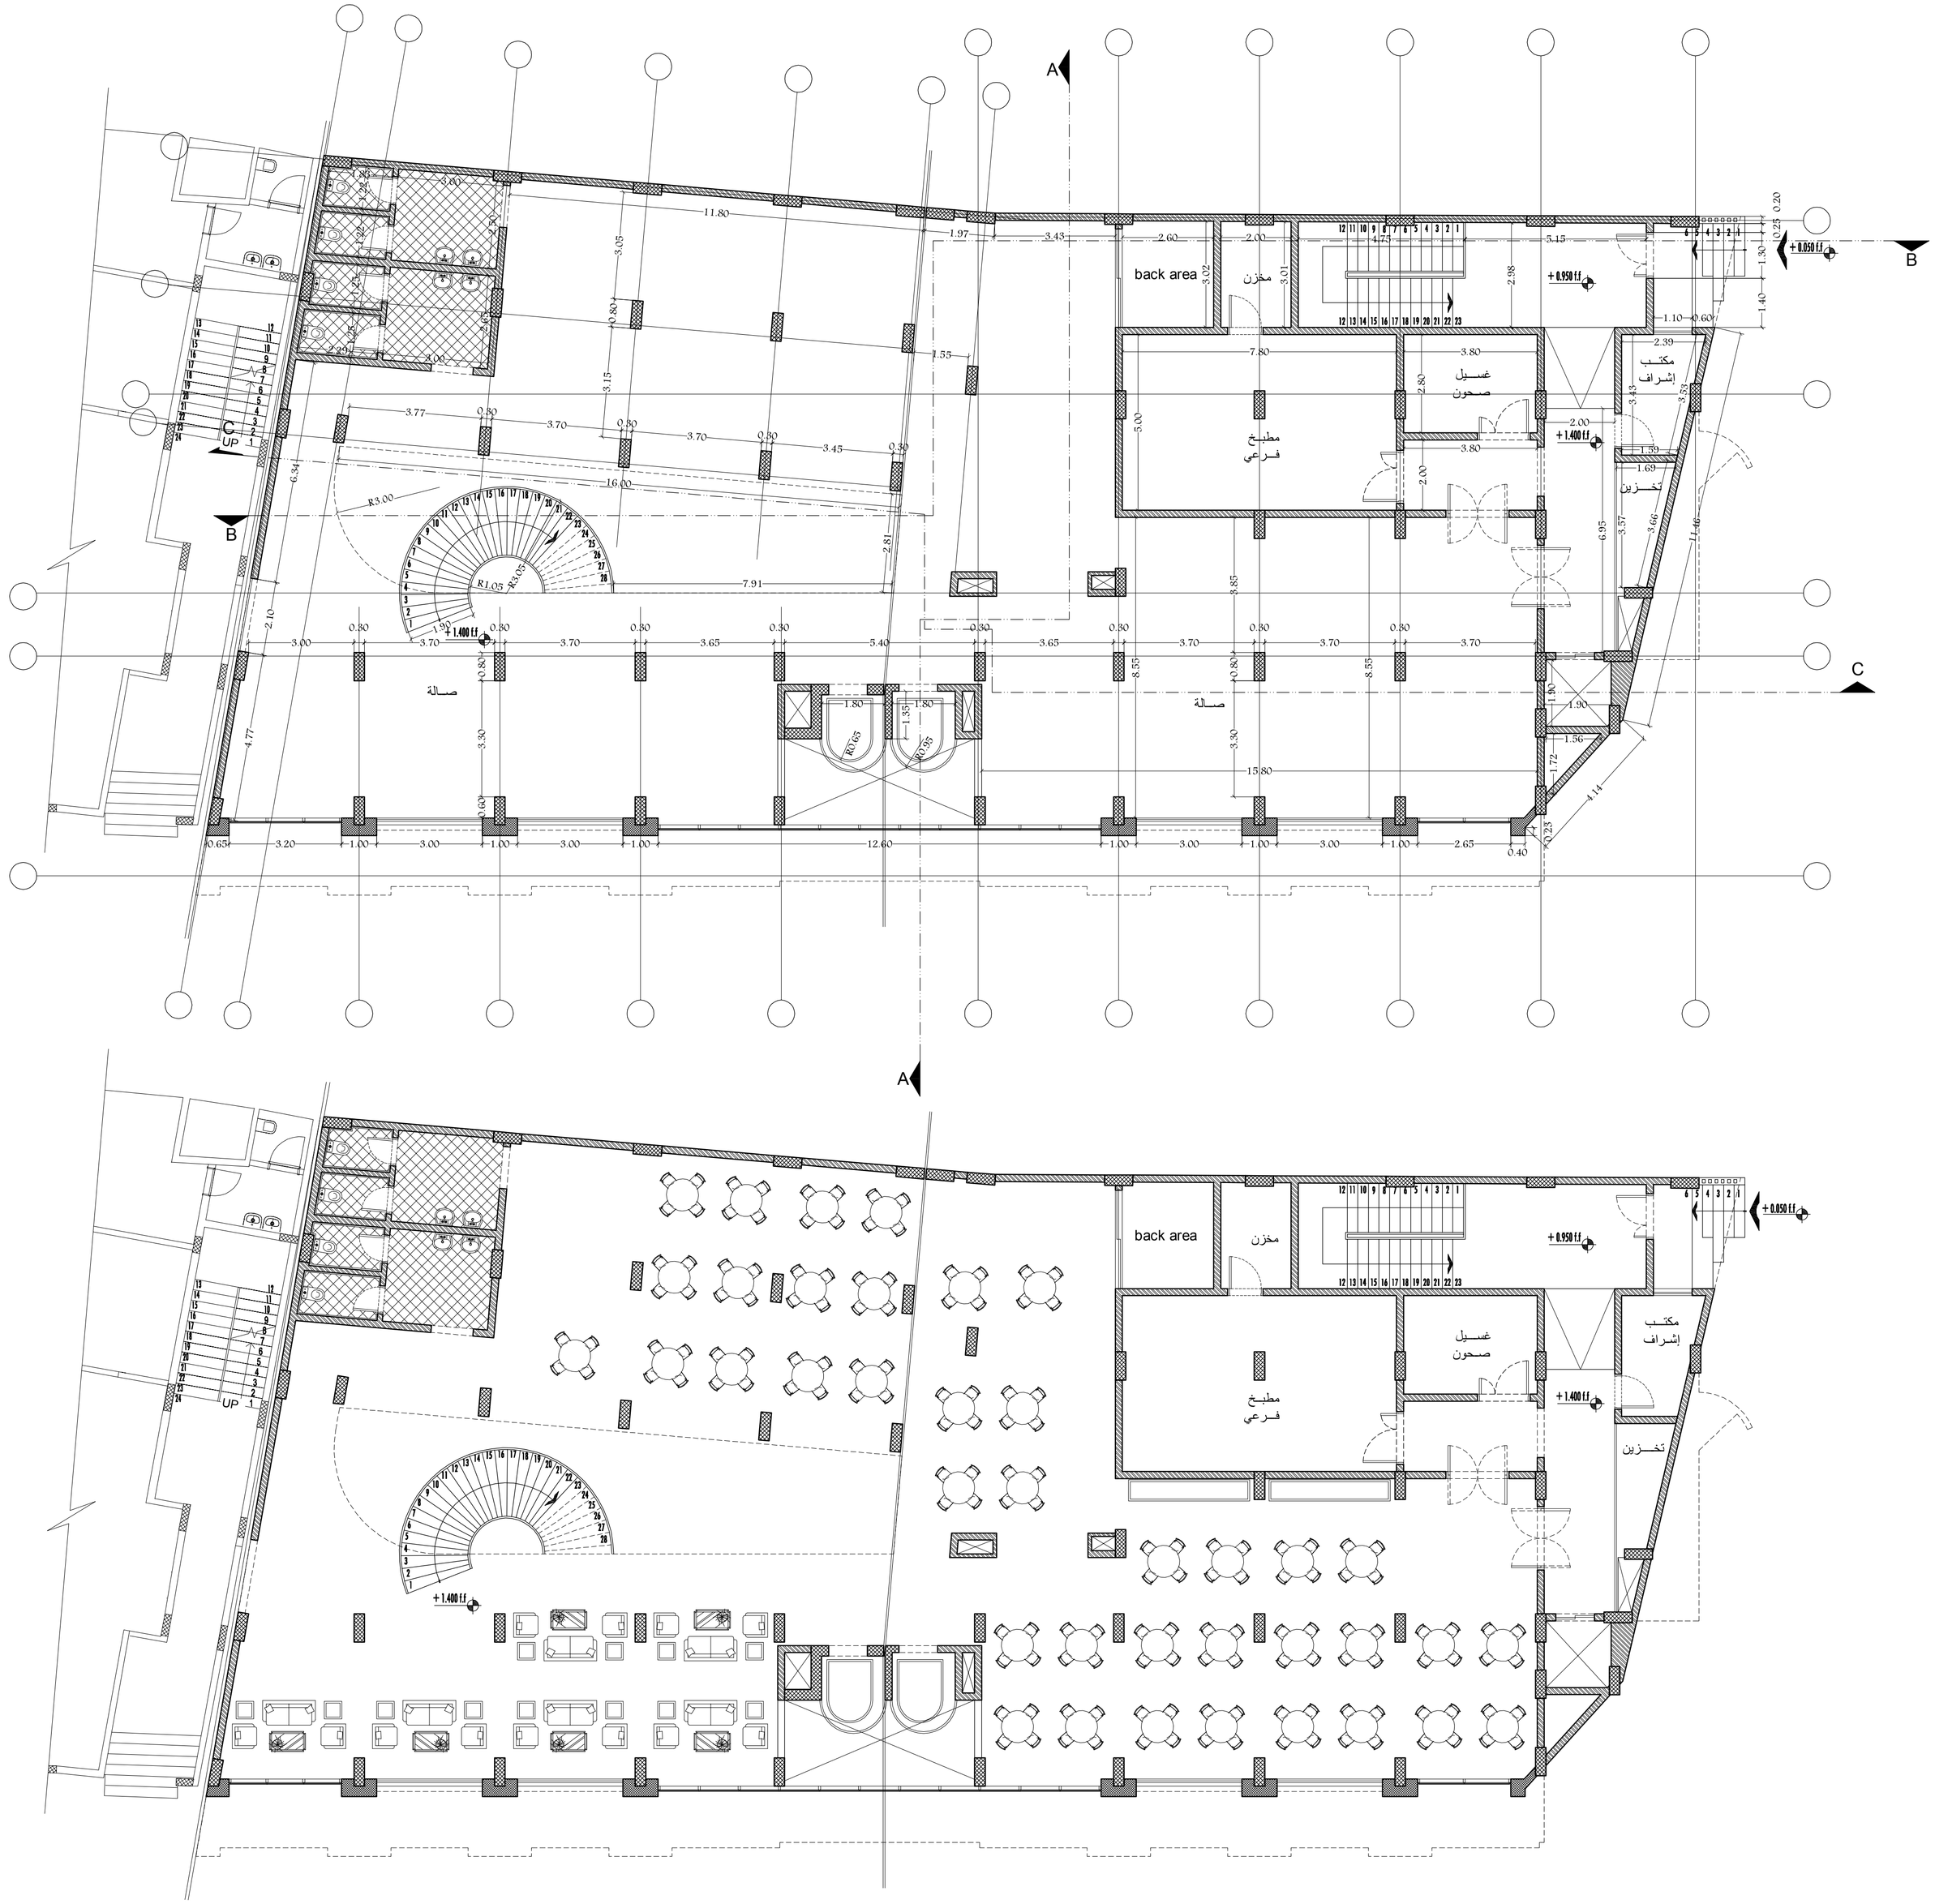


Owner

Al-Saleem Company

For investment and tourism services

Consultant

kmc Engineering & Consulting

شركة خبير المعمار للأعمال والإستشارات الهندسية

Contractor

شركة برقة ليبيا القابضة

***Legends***

Formwork

Architecture

Sheet number

Total Sheet numbers

Revision

AR-FW-001-014-00

***Note***

Project name

Brnichi hotel 2

Sheet name

Ground Floor Plan

| | |
|---|---|
| Date | July 2019 |
| Designed by | Hassan Abeida |
| Drawn by | Ahmed naser |
| Reviewed by | Mohamed M .Mistiri |

AR-FW-002-018-00

Scale 1 :100

Owner

Al-Saleem Company

For investment and tourism services

Consultant

kmc Engineering & Consulting

شركة خبير المعمار للأعمال والإستشارات الهندسية

Contractor

شركة برقة ليبيا القابضة

***Legends***

Formwork

Architecture

Sheet number

Total Sheet numbers

Revision

AR-FW-001-014-00

***Note***

Project name

Brnichi hotel 2

Sheet name

First Floor Plan

| | |
|---|---|
| Date | July 2019 |
| Designed by | Hassan Abeida |
| Drawn by | Ahmed naser |
| Reviewed by | Mohamed M .Mistiri |

AR-FW-003-018-00

Scale 1 :100

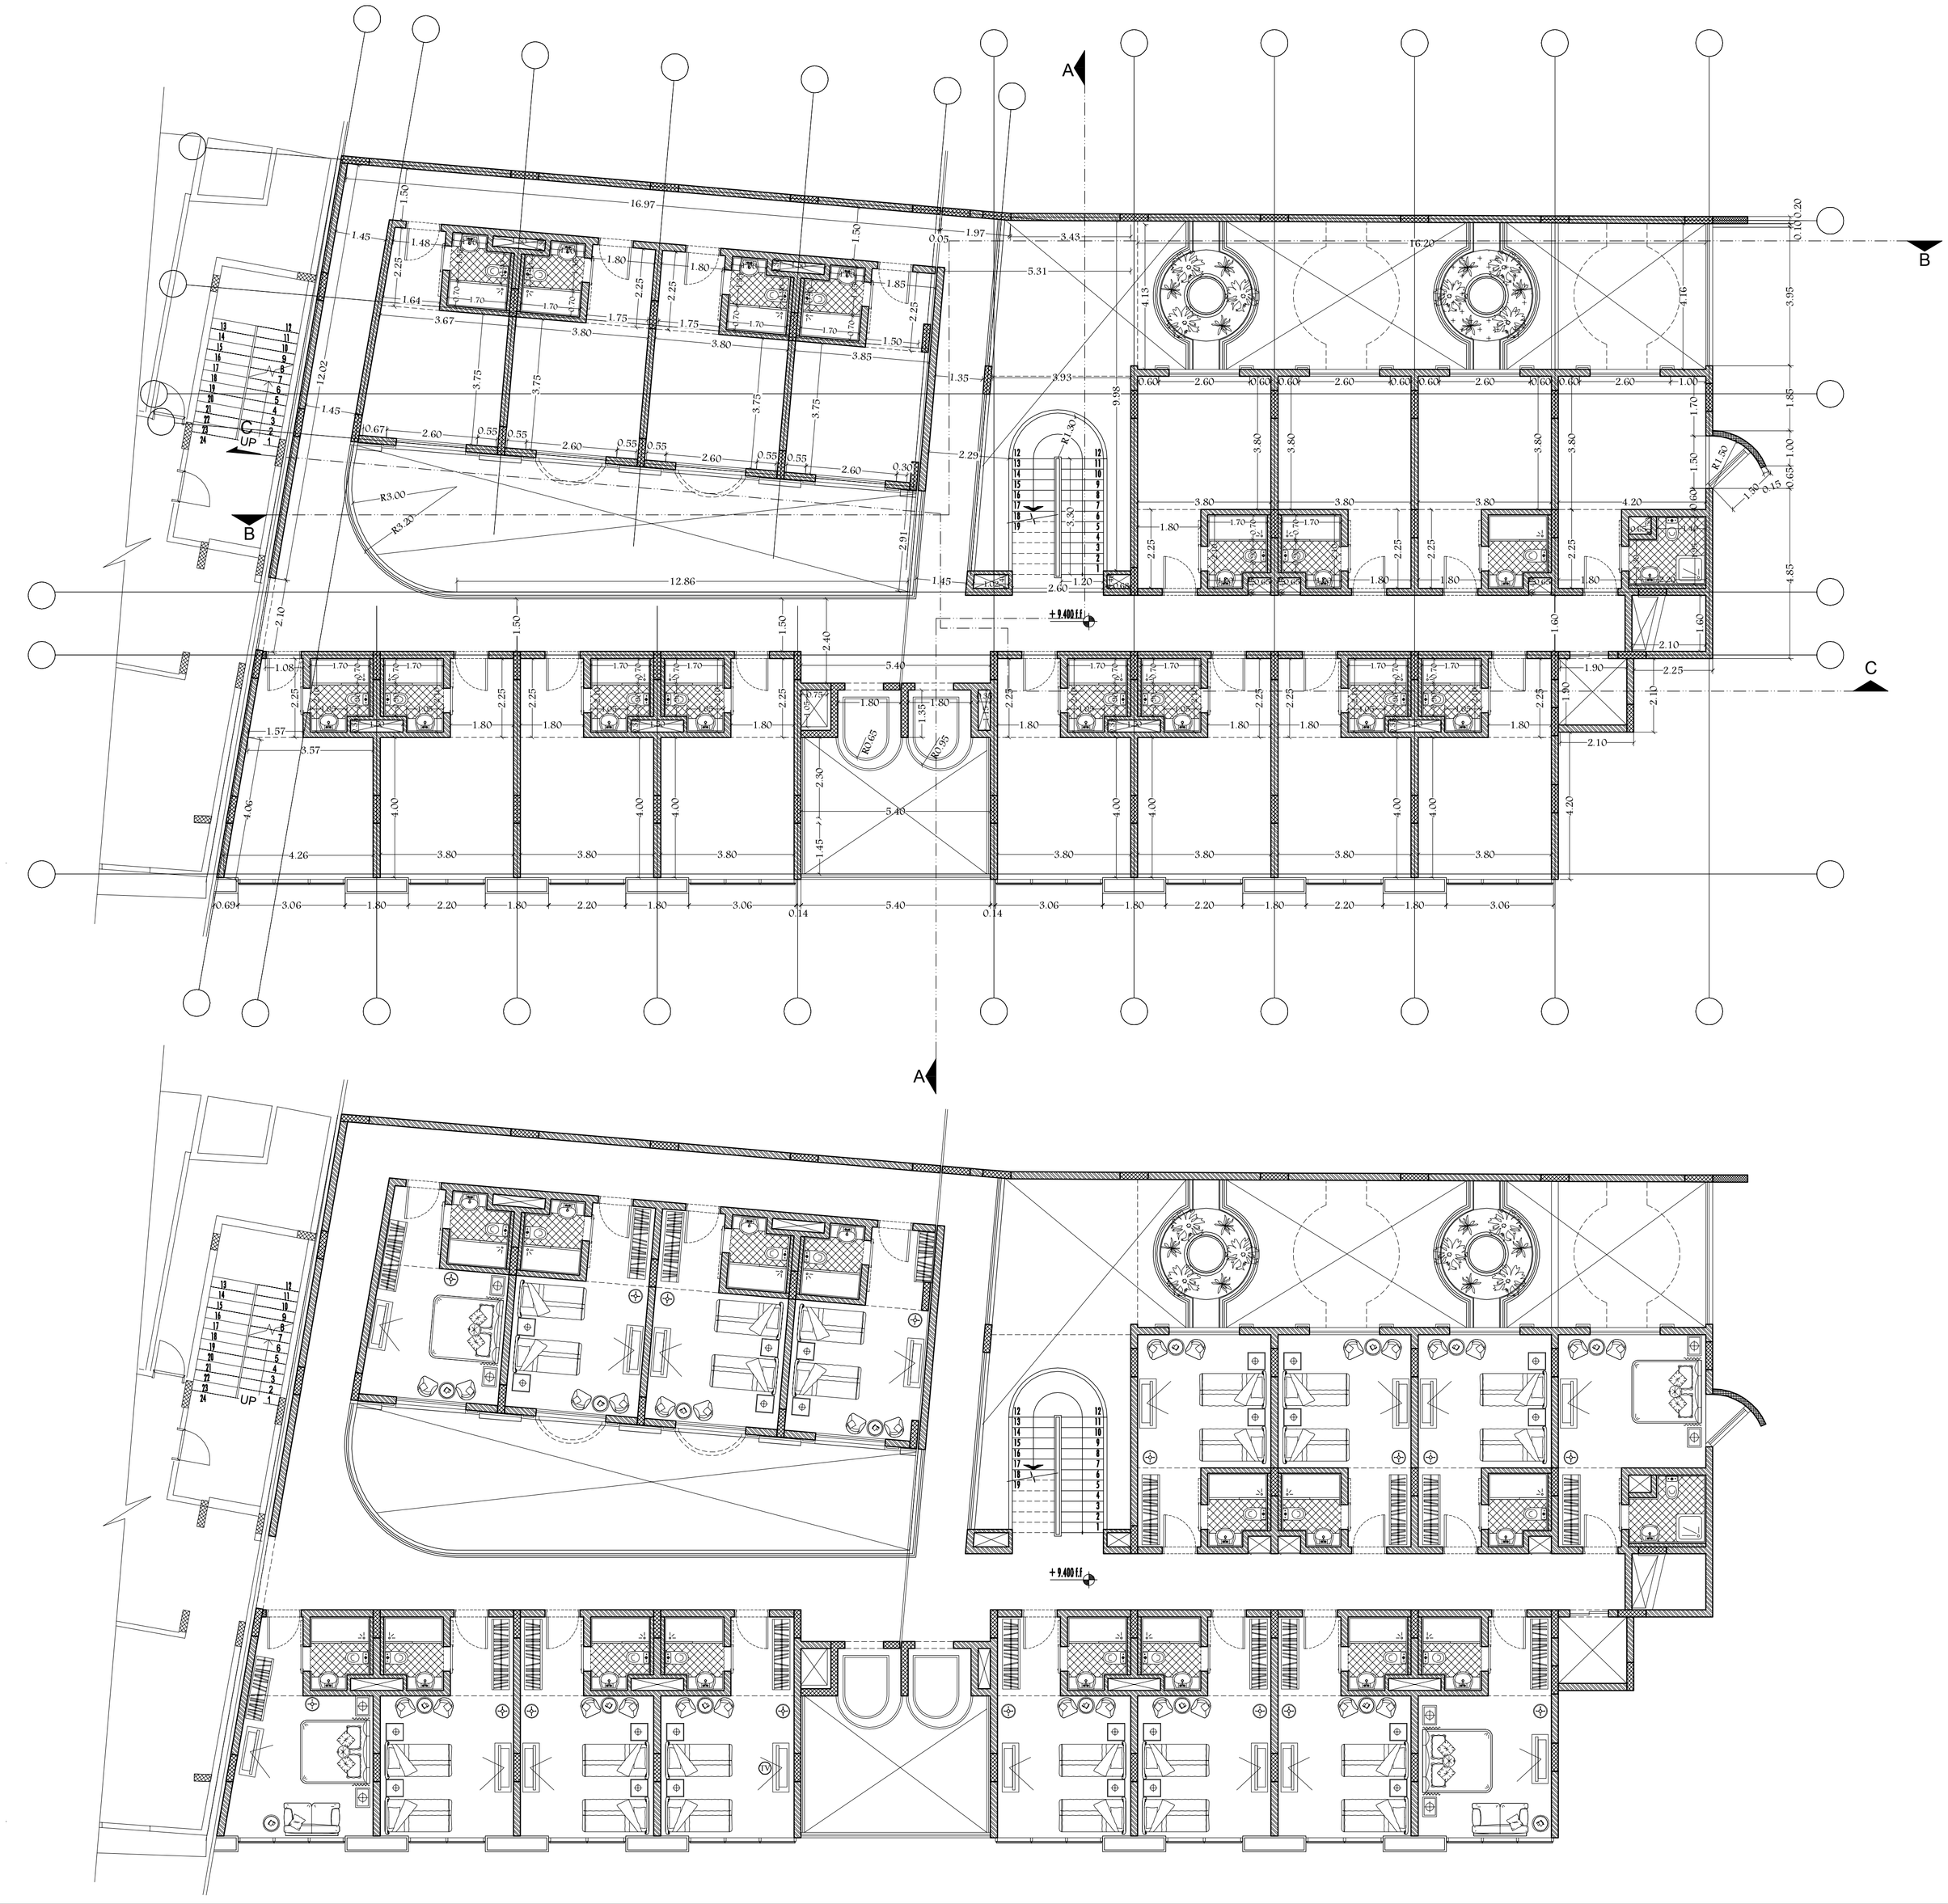


Owner

Al-Saleem Company

For investment and tourism services

Consultant

kmc Engineering & Consulting

شركة خبير المعمار للأعمال والإستشارات الهندسية

Contractor

شركة برقة ليبيا القابضة

***Legends***

Formwork

Architecture

Sheet number

Total Sheet numbers

Revision

AR-FW-001-014-00

***Note***

Project name

Brnichi hotel 2

Sheet name

Second Floor Plan

| | |
|---|---|
| Date | July 2019 |
| Designed by | Hassan Abeida |
| Drawn by | Ahmed naser |
| Reviewed by | Mohamed M .Mistiri |

AR-FW-004-018-00

Scale 1 :100

Owner

Al-Saleem Company

For investment and tourism services

Consultant

kmc Engineering & Consulting

شركة خبير المعمار

للأعمال والإستشارات الهندسية

Contractor

شركة برقة ليبيا القابضة

***Legends***

Formwork

Architecture

Sheet number

Total Sheet numbers

Revision

AR-FW-001-014-00

***Note***

Project name

Brnichi hotel 2

Sheet name

Third Floor Plan

| | |
|---|---|
| Date | July 2019 |
| Designed by | Hassan Abeida |
| Drawn by | Ahmed naser |
| Reviewed by | Mohamed M .Mistiri |

AR-FW-005-018-00

Scale 1 :100

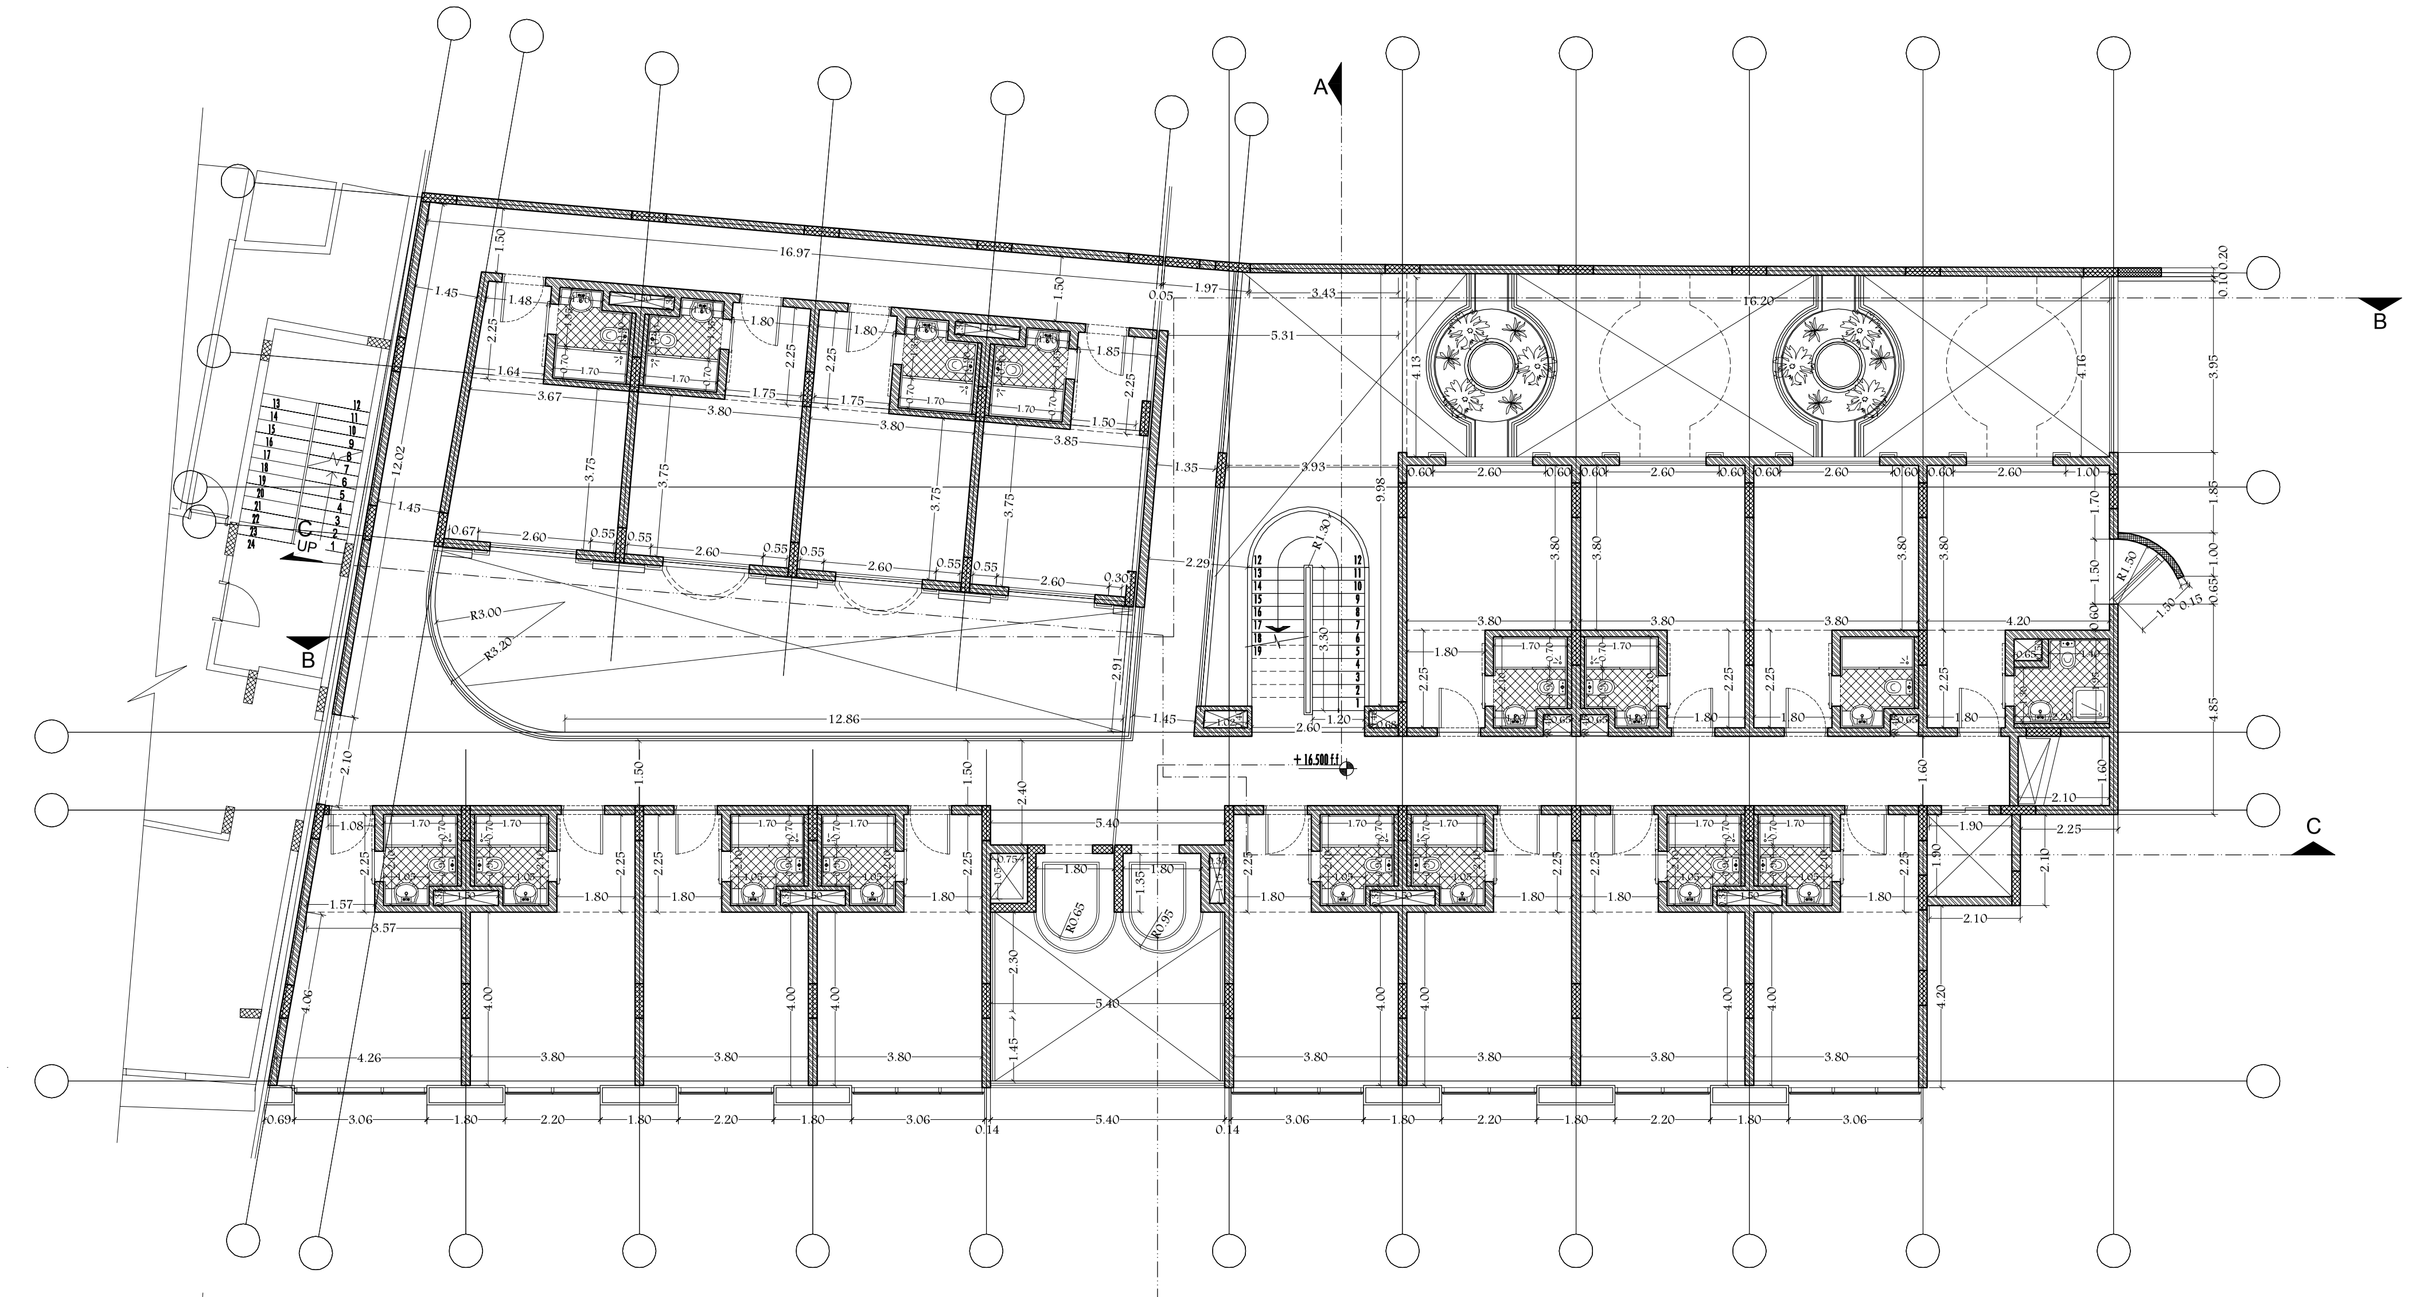


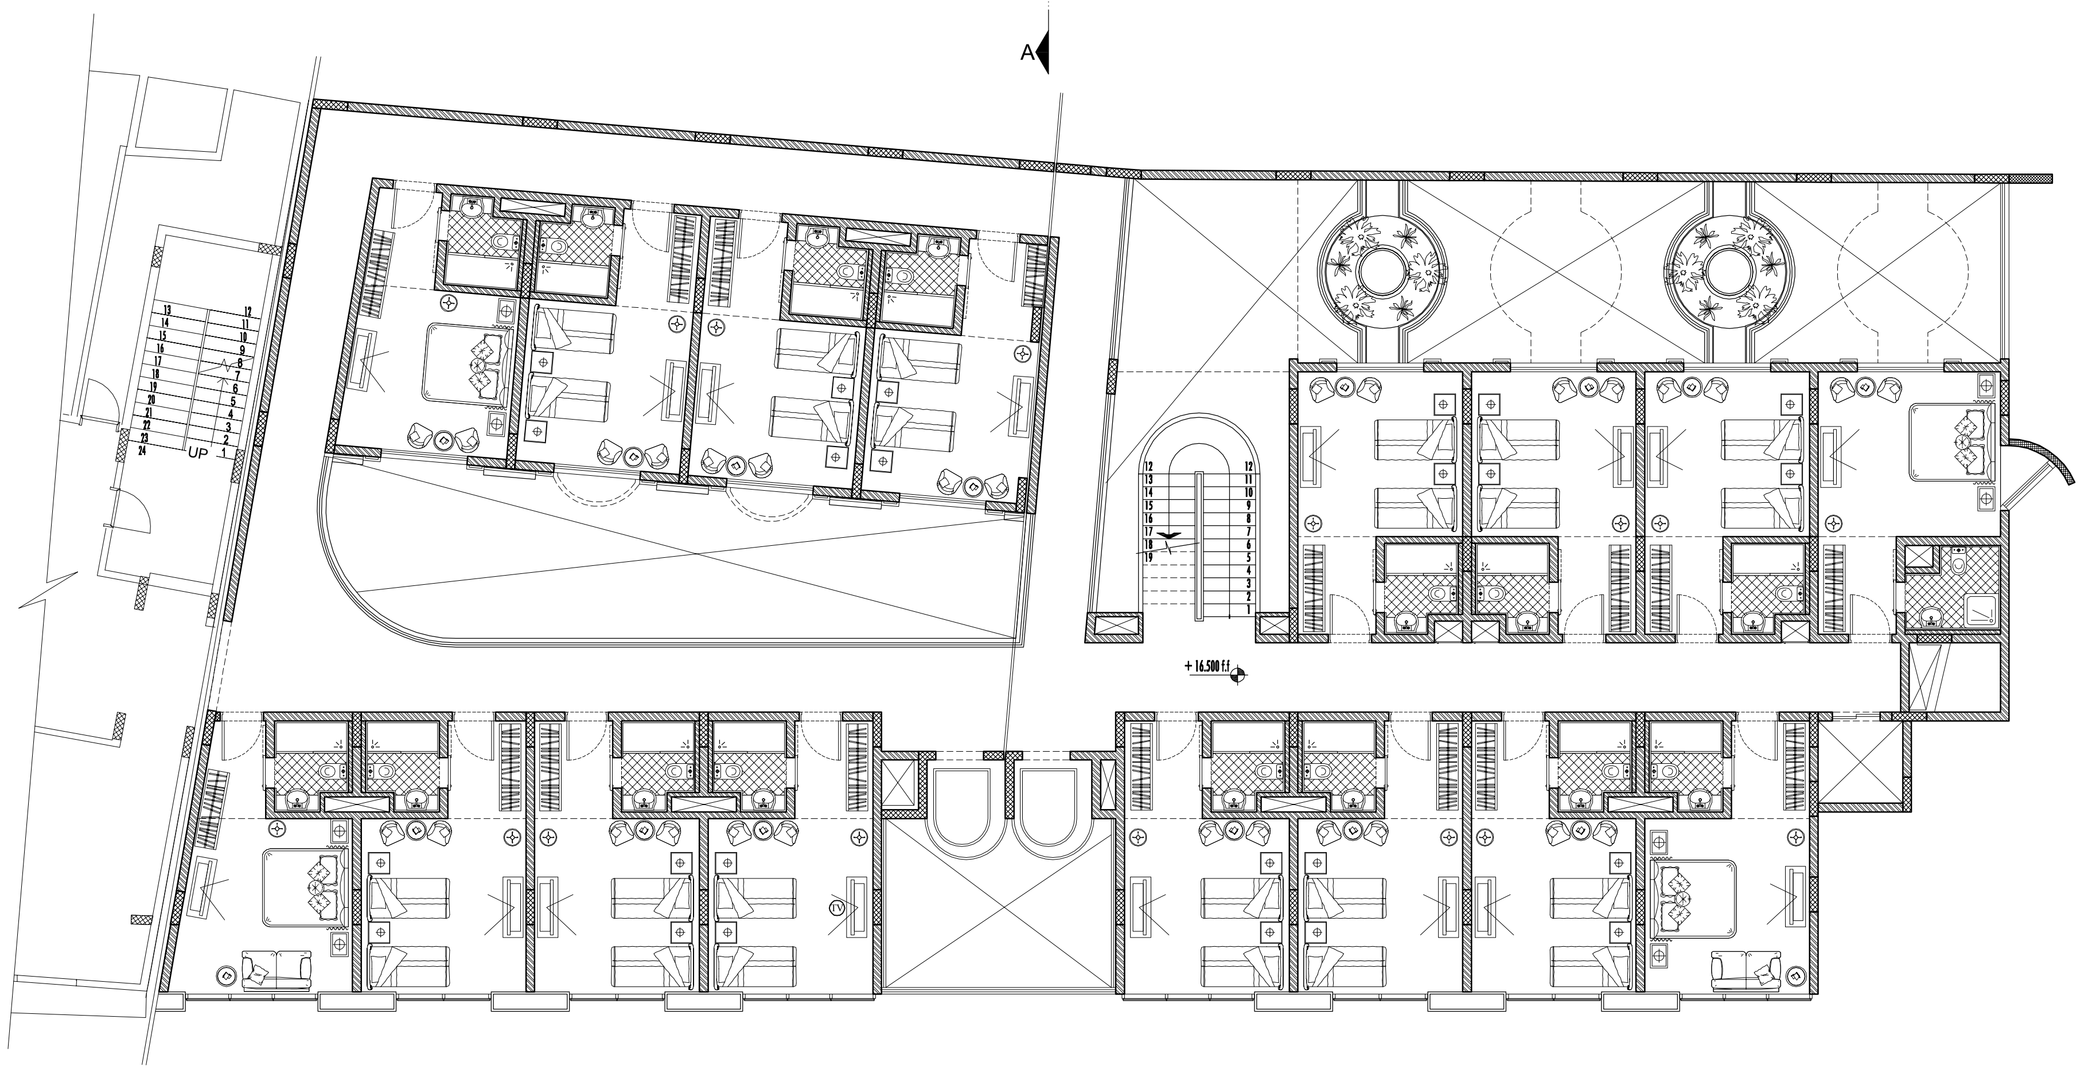


Owner

Al-Saleem Company

For investment and tourism services

Consultant

kmc Engineering & Consulting

شركة خبير المعمار للأعمال والإستشارات الهندسية

Contractor

شركة برقة ليبيا القابضة

***Legends***

Formwork

Architecture

Sheet number

Total Sheet numbers

Revision

AR-FW-001-014-00

***Note***

Project name

Brnichi hotel 2

Sheet name

Fourth Floor Plan

| | |
|---|---|
| Date | July 2019 |
| Designed by | Hassan Abeida |
| Drawn by | Ahmed naser |
| Reviewed by | Mohamed M .Mistiri |

AR-FW-006-018-00

Scale 1 :100

Owner

Al-Saleem Company

For investment and tourism services

Consultant

kmc Engineering & Consulting

شركة خبير المعمار للأعمال والإستشارات الهندسية

Contractor

شركة برقة ليبيا القابضة

***Legends***

Formwork

Architecture

Sheet number

Total Sheet numbers

Revision

AR-FW-001-014-00

***Note***

Project name

Brnichi hotel 2

Sheet name

Fifth Floor Plan

| | |
|---|---|
| Date | July 2019 |
| Designed by | Hassan Abeida |
| Drawn by | Ahmed naser |
| Reviewed by | Mohamed M .Mistiri |

AR-FW-007-018-00

Scale 1 :100

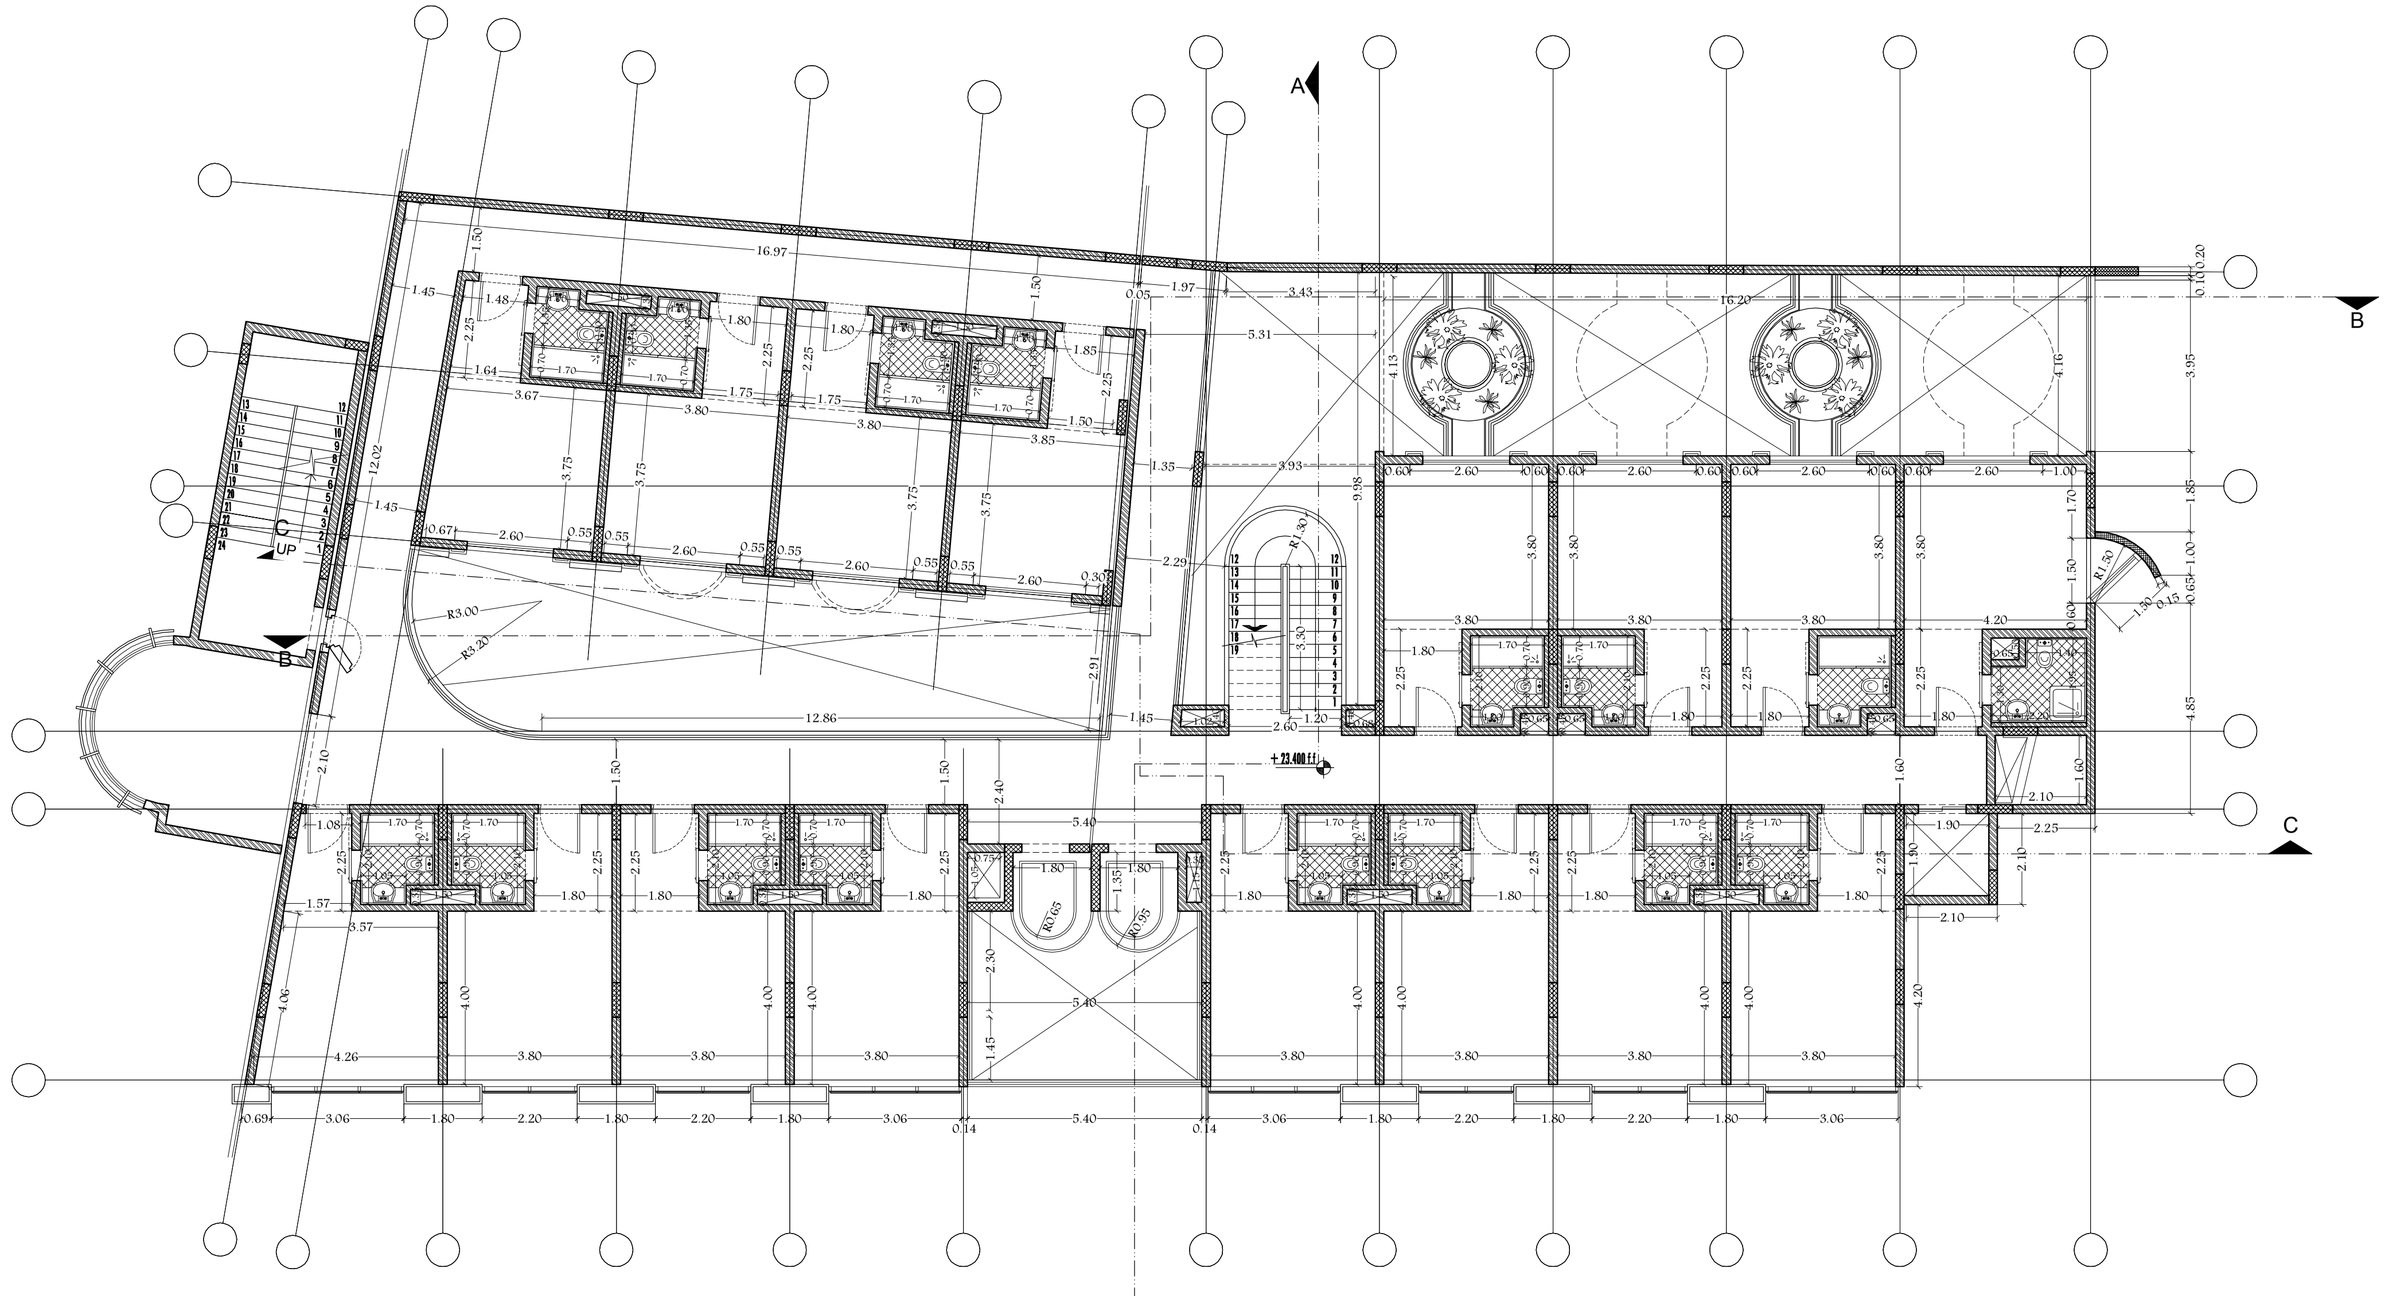


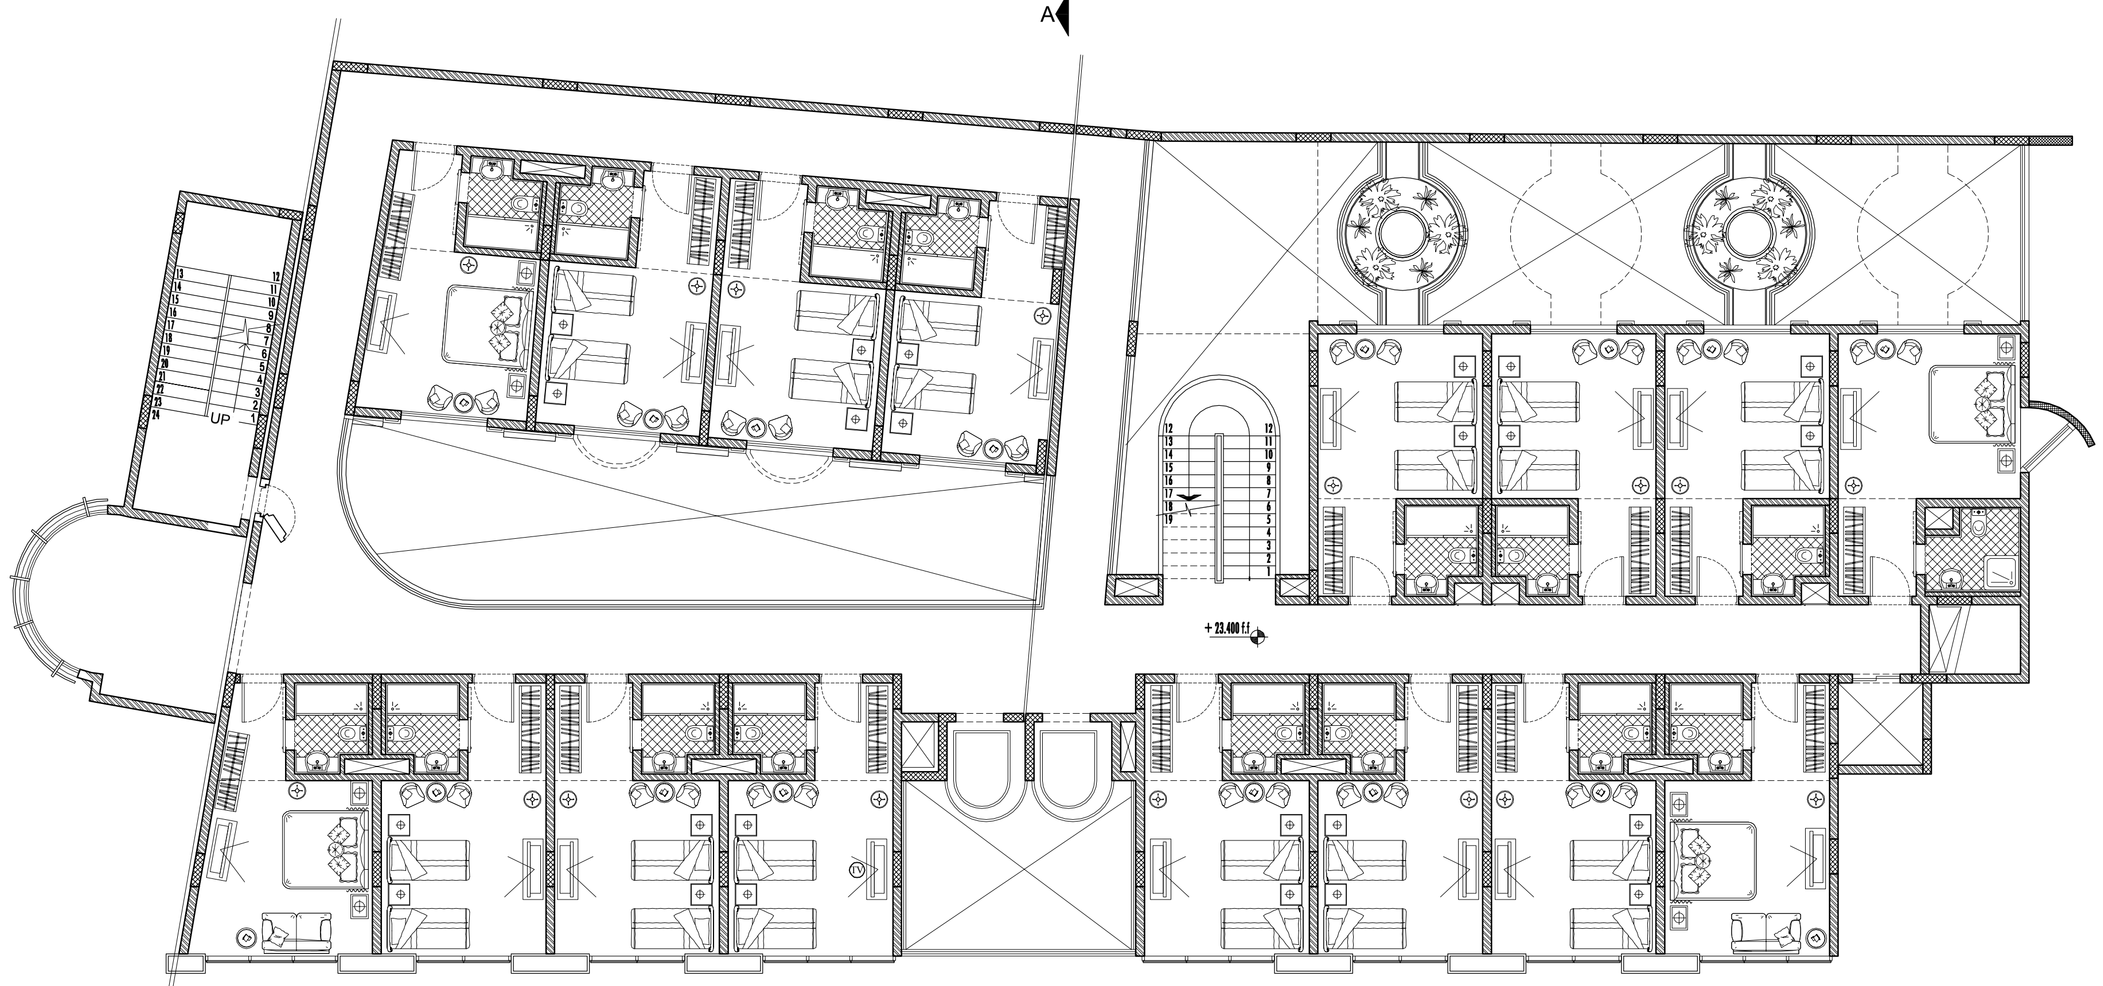


Owner

Al-Saleem Company

For investment and tourism services

Consultant

kmc Engineering & Consulting

شركة خبير المعمار للأعمال والإستشارات الهندسية

Contractor

شركة برقة ليبيا القابضة

***Legends***

Formwork Architecture

Sheet number

Total Sheet numbers

Revision

AR-FW-001-014-00

***Note***

Project name

Brnichi hotel 2

Sheet name

Sixth Floor Plan

| | |
|---|---|
| Date | July 2019 |
| Designed by | Hassan Abeida |
| Drawn by | Ahmed naser |
| Reviewed by | Mohamed M .Mistiri |

AR-FW-008-018-00

Scale 1 :100

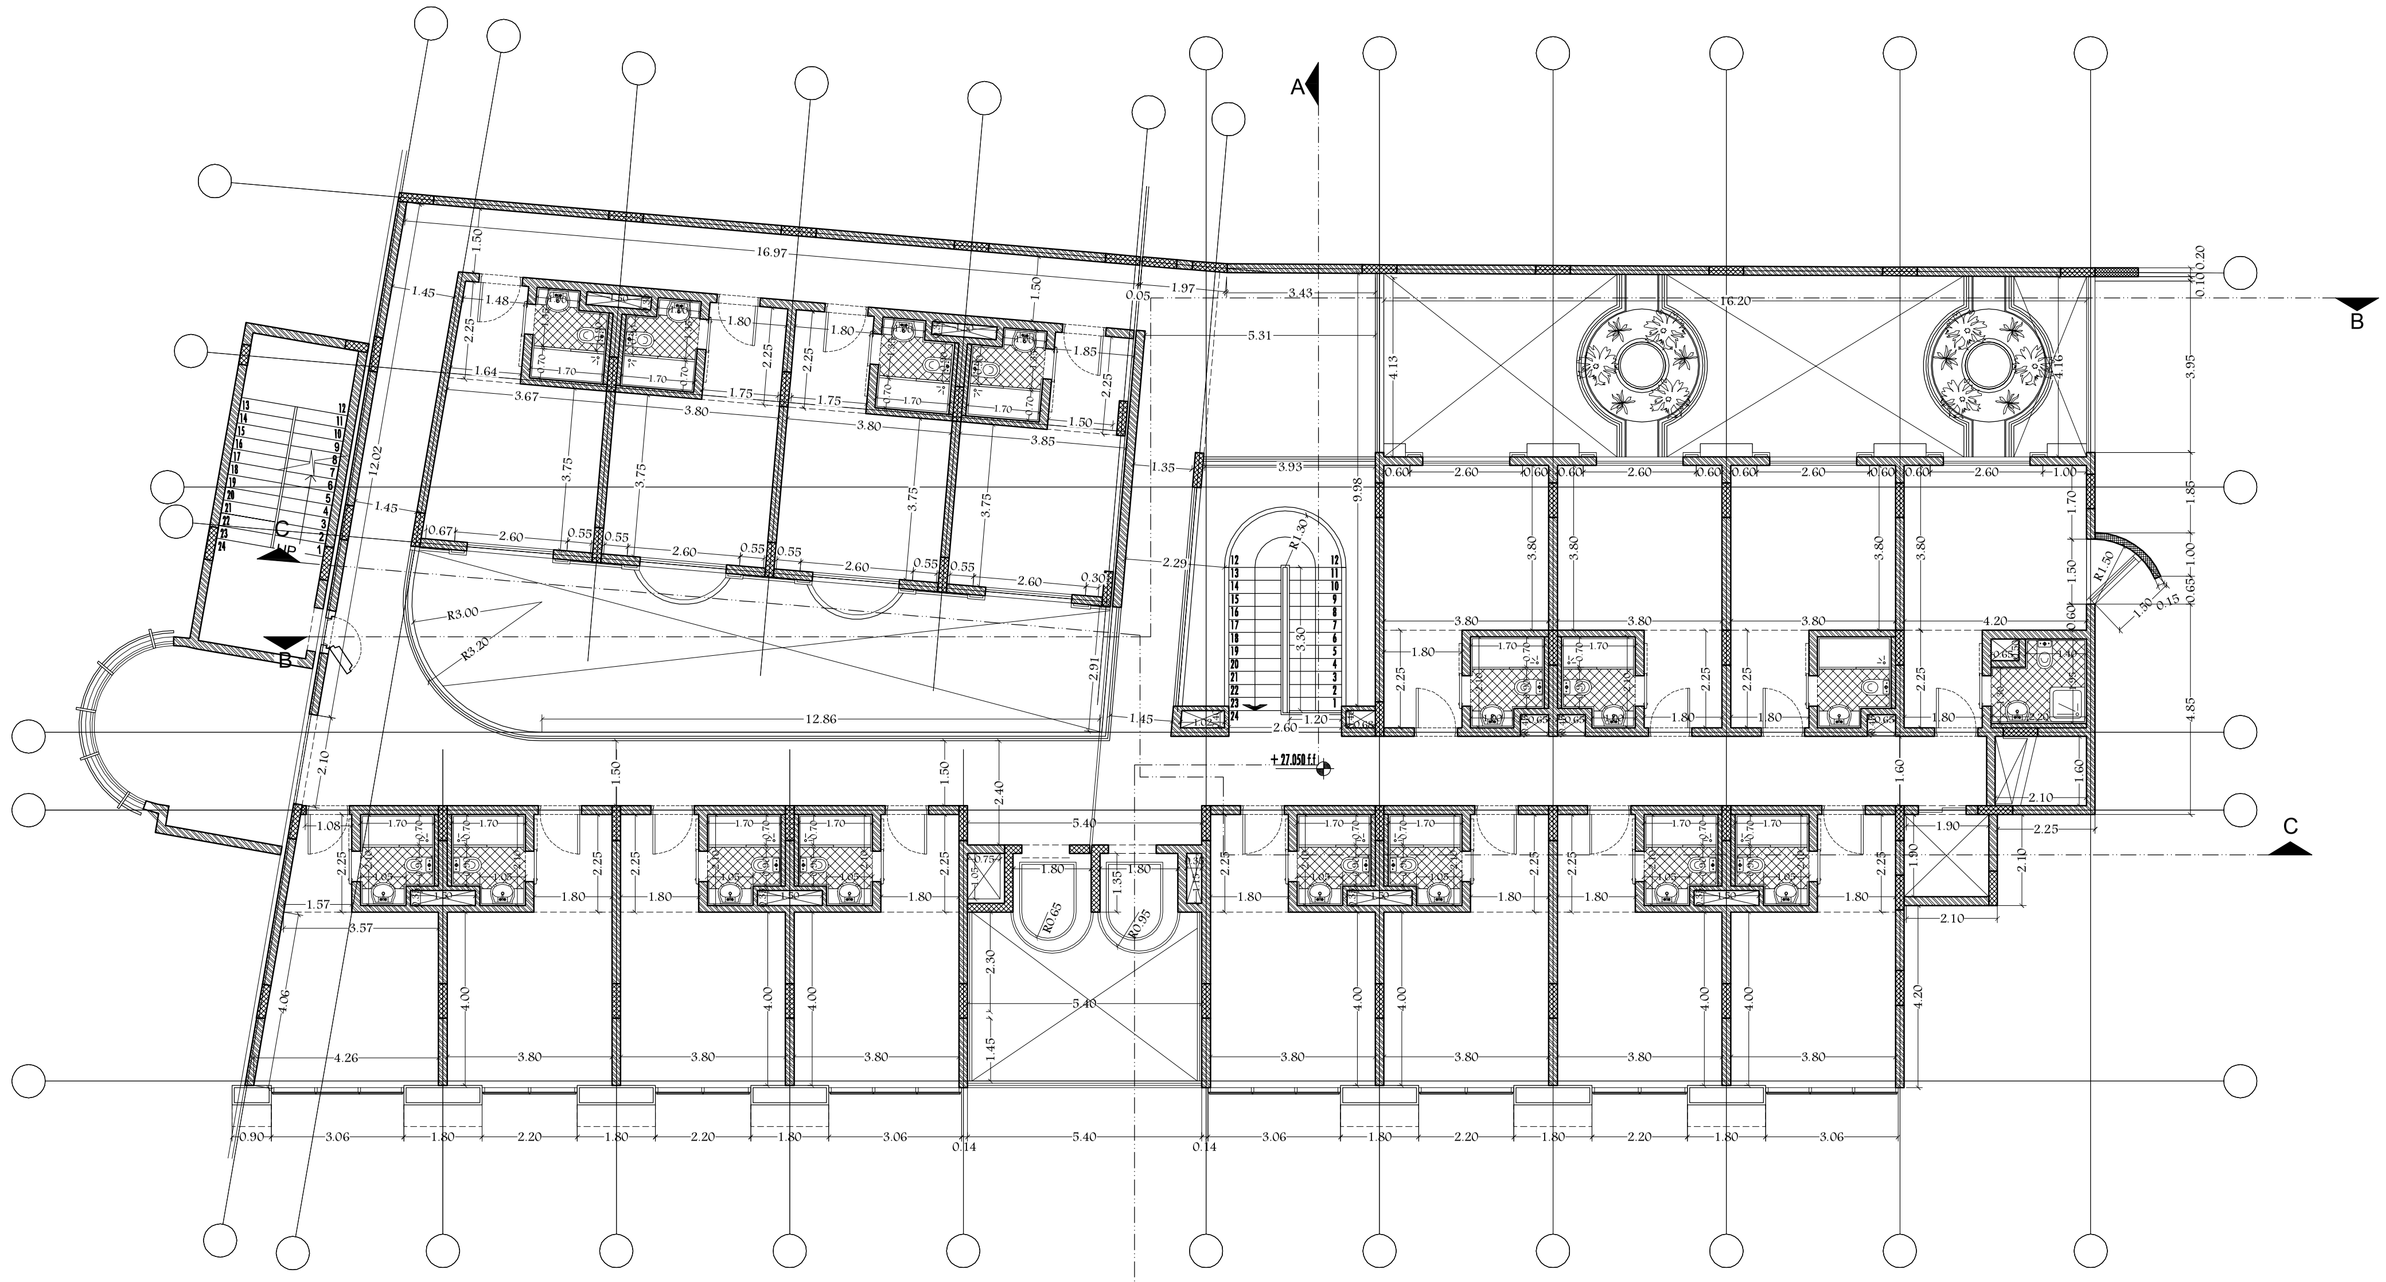


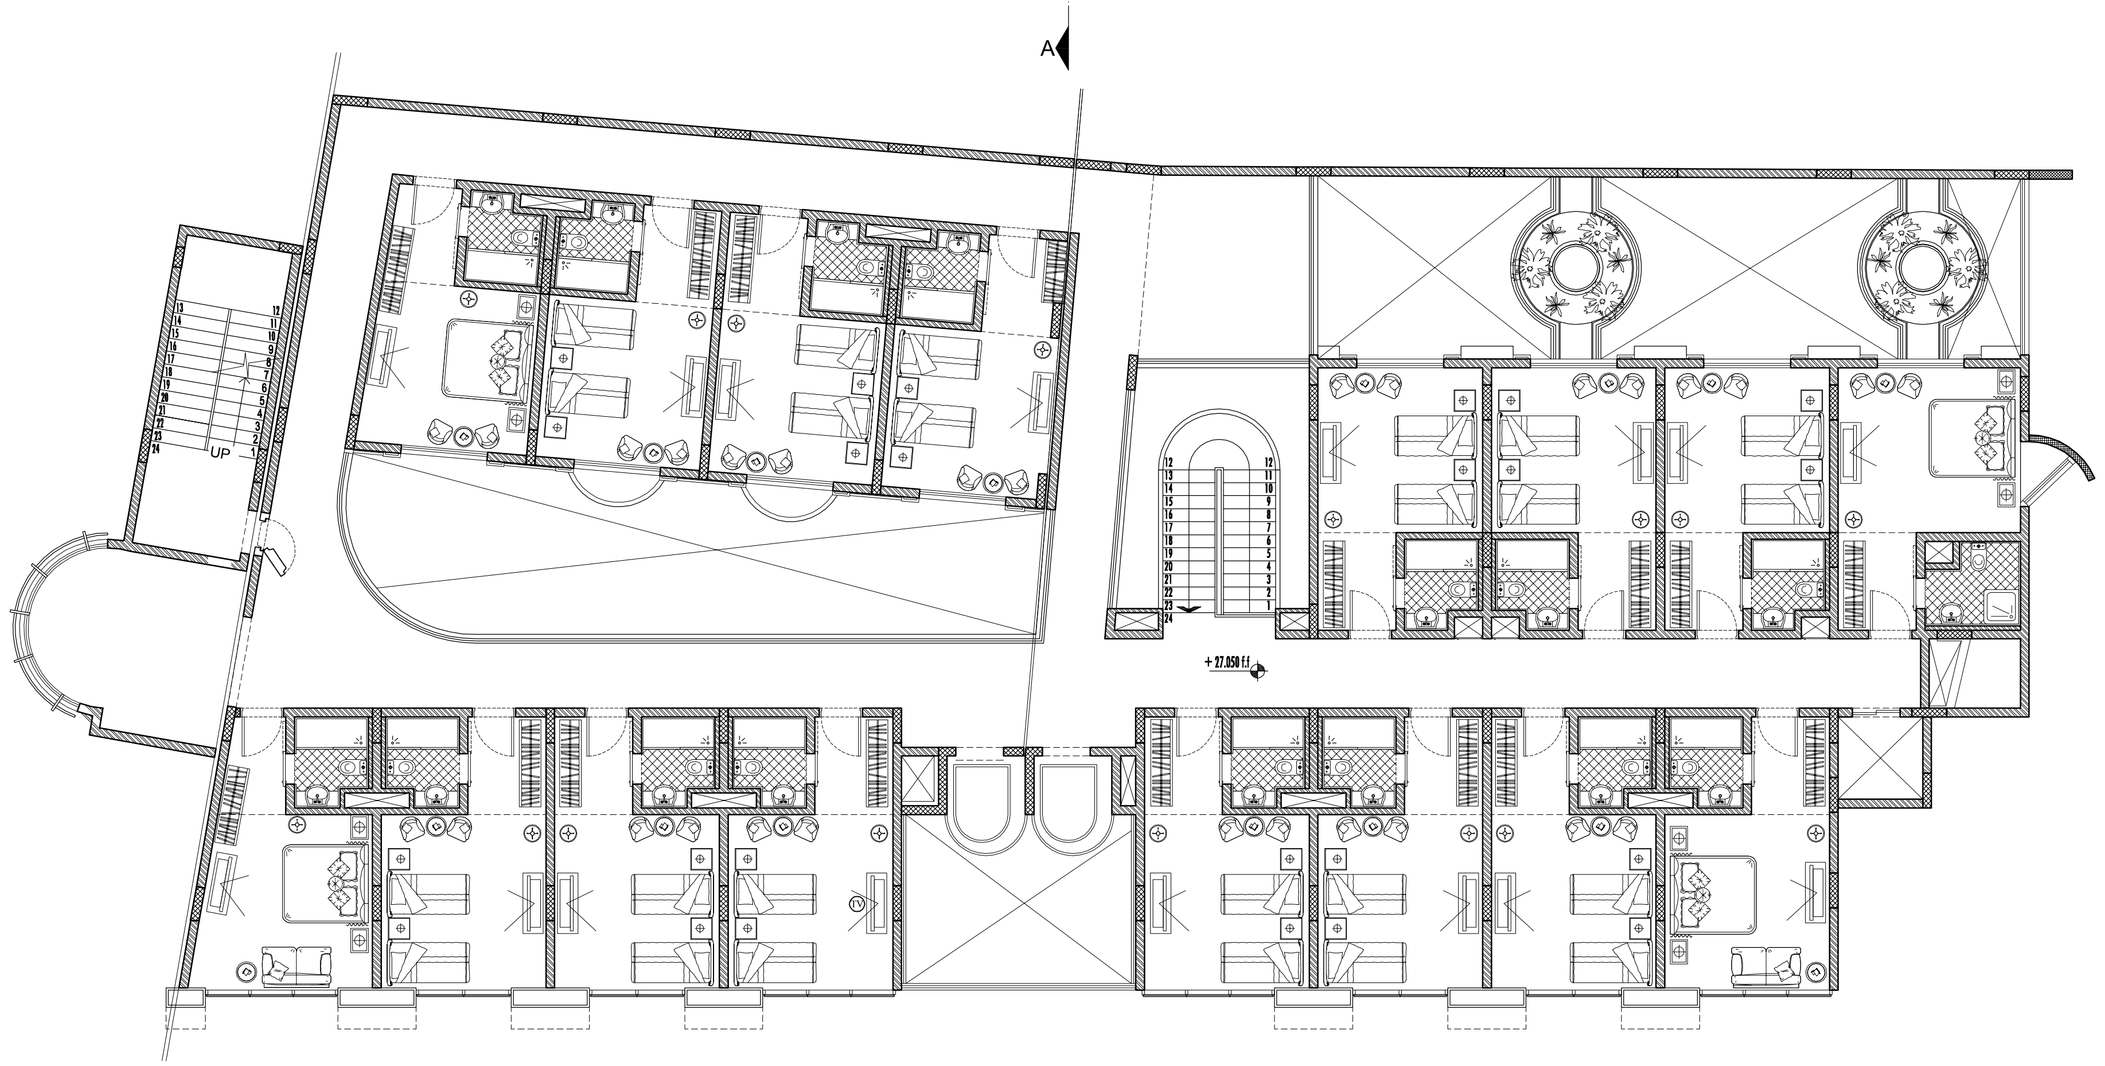


Owner

Al-Saleem Company

For investment and tourism services

Consultant

kmc Engineering & Consulting

شركة خبير المعمار للأعمال والإستشارات الهندسية

Contractor

شركة برقة ليبيا القابضة

***Legends***

Formwork

Architecture

Sheet number

Total Sheet numbers

Revision

AR-FW-001-014-00

***Note***

Project name

Brnichi hotel 2

Sheet name

Seventh Floor Plan

| | |
|---|---|
| Date | July 2019 |
| Designed by | Hassan Abeida |
| Drawn by | Ahmed naser |
| Reviewed by | Mohamed M .Mistiri |

AR-FW-009-018-00

Scale 1 :100

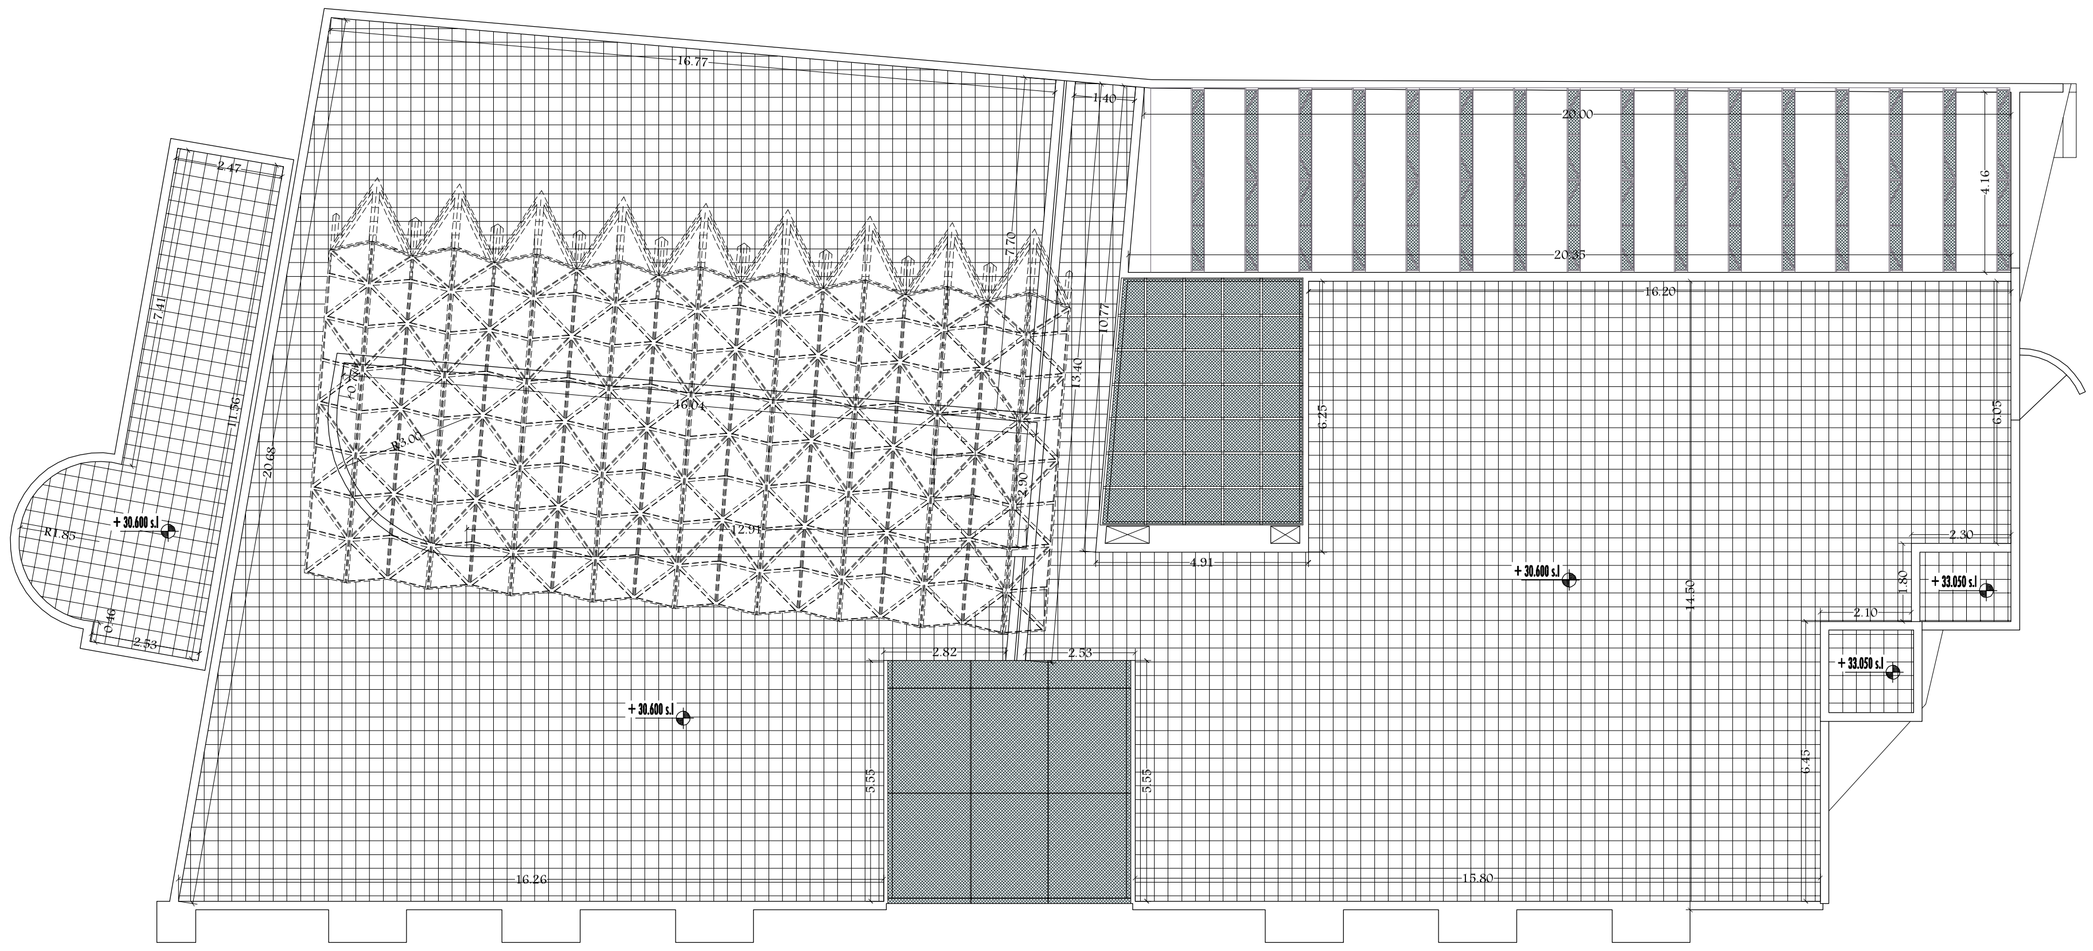


Owner

Al-Saleem Company

For investment and tourism services

Consultant

kmc Engineering & Consulting

شركة خبير المعمار

للأعمال والإستشارات الهندسية

Contractor

شركة برقة ليبيا القابضة

***Legends***

Formwork
Architecture
Sheet number
Total Sheet numbers
Revision

AR-FW-001-014-00

***Note***

Project name

Brnichi hotel 2

Sheet name

Roof Plan

| | |
|---|---|
| Date | July 2019 |
| Designed by | Hassan Abeida |
| Drawn by | Ahmed naser |
| Reviewed by | Mohamed M .Mistiri |

AR-FW-010-018-00

Scale 1 :100

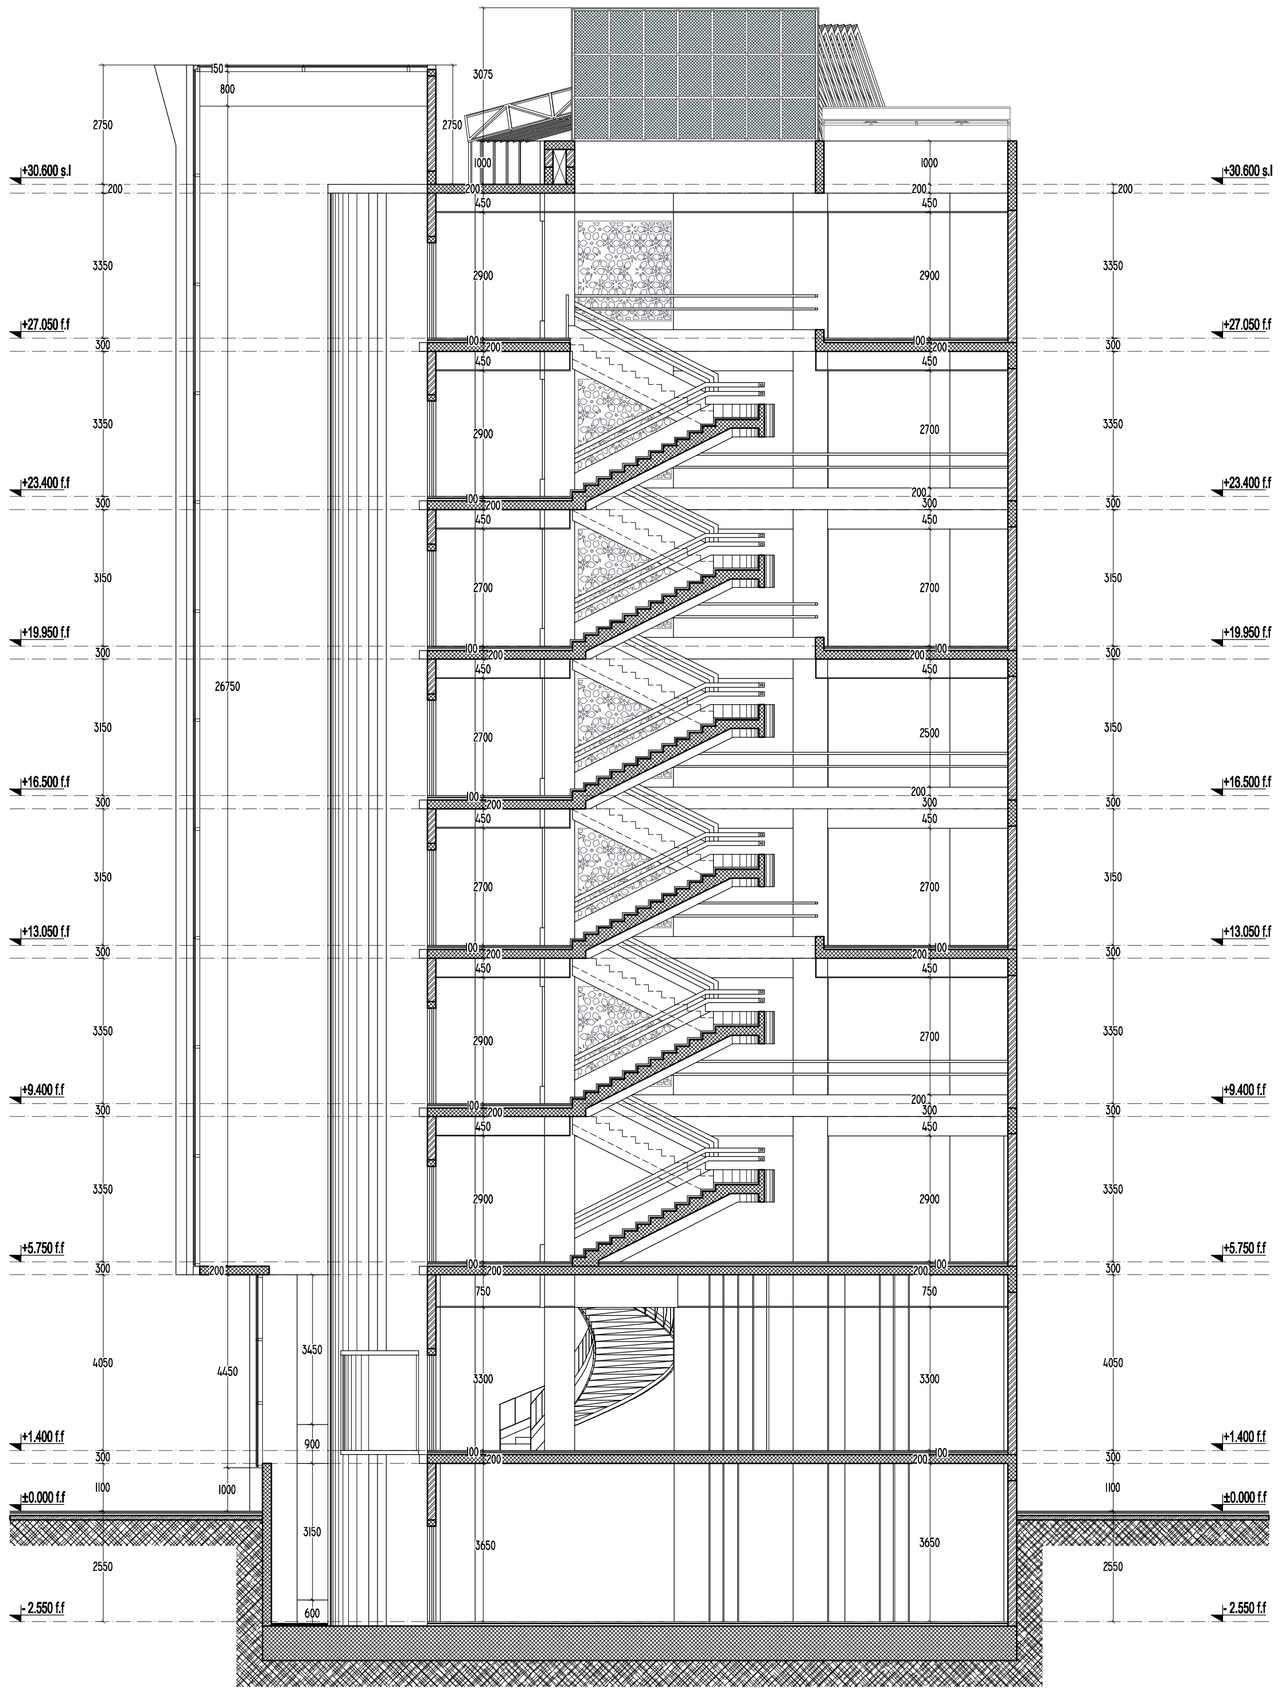


## ملاحظات

المصمد البكورامى : يجب إعتماده ج المورد وتخـــطيطه بما يتناســـب ج المتطلبـــات التقنيـــة وذلك قبـــل الشـــروع بالعمـــل .

المناســـيب : يجب ضـــبط المناســـيب ج المبنـــى القـــائموتراعاة الفـــروق فـى الموقـع ان وجدت .

الأبـــواب :يُـــراعى تخـــطيط مقاس وتصـــميم الأبـــواب للمناســـب ج أبـــواب المبـــنى الرئيســـى .

أعمال الأكليـــوم والجـــدران الســـتائرية والســـقف المعلـــق المعلـــن المُعطـى للغـــاء الرئيســـى : علـى المنفـذ دراسة التصـــاميم وتقـــديم القطاعـات والتفاصـــيل المناســـبة لإتمام العمل وفقـاً للرؤيـة المُنفذة فـى التصـــاميم .

الـربط بـين المبـنى القـائم والتوسـعة : يُتـم التشـوير وتخـــطيط المواقـــف بـين التوســـعة ومسـقط المبـنى القـائم بما يتوافـــق ج تعـديلات المواقـع وتجهيـزات التصـــميم الداخلي ( الـربط الموضـح فـى الصـــاقط للإسترشـــادة فقـط ) .

التكاثيـــف ليتـــان توظيـف الفـراغ الـداخلي و لا يعتـــبر تصـــميم داخلـي أو تيكـور .

يُـراعى تغيـــة طبقـة التشـــطيب من مواد خفيفـــة الـوزن

يُتـم تصـــميم تفاصـــيل قبـــاب السماء من قبـل المُصـــنع بما يتناســـب ج الرؤيـة العامة المُوضحة فـى القطاعـات والرسـومات المعماريـة

يُتـم تصـــميم تفاصـــيل الـدرج الـداخلي المُعلـق من قبـل المُصـــنع بما يتناســـب ج الرؤيـة العامة المُوضحة فـى القطاعـات والرسـومات المعماريـة

يُتـم تصـــميم تفاصـــيل الجـدران الســـتائرية فـى الواجهات من قبـل المُصـــنع بما يتناســـب ج الرؤيـة العامة المُوضحة فـى القطاعـات والرسـومات المعماريـة والواجهة المُنفـذة فـى المبـنى الحـالي .

Owner

Al-Saleem Company
For investment and tourism services

Consultant

kmc Engineering & Consulting
شركة خبير المعمار للأعمال والإستشارات الهندسية

Contractor

شركة برقة ليبيا القابضة

**Legends**

Formwork Architecture — Sheet number — Total Sheet numbers — Revision

AR-FW-001-014-00

**Note**

| | | |
|---|---|---|
| | | |
| | | |
| | | |
| | | |
| | | |
| | | |
| | | |
| | | |
| | | |
| | | |
| | | |
| | | |
| | | |

Project name

Brnichi hotel 2

Sheet name

Section A-A

| | |
|---|---|
| Date | July 2019 |
| Designed by | Hassan Abeida |
| Drawn by | Ahmed naser |
| Reviewed by | Mohamed M .Mistiri |

AR-FW-011-018-00

Scale 1:100

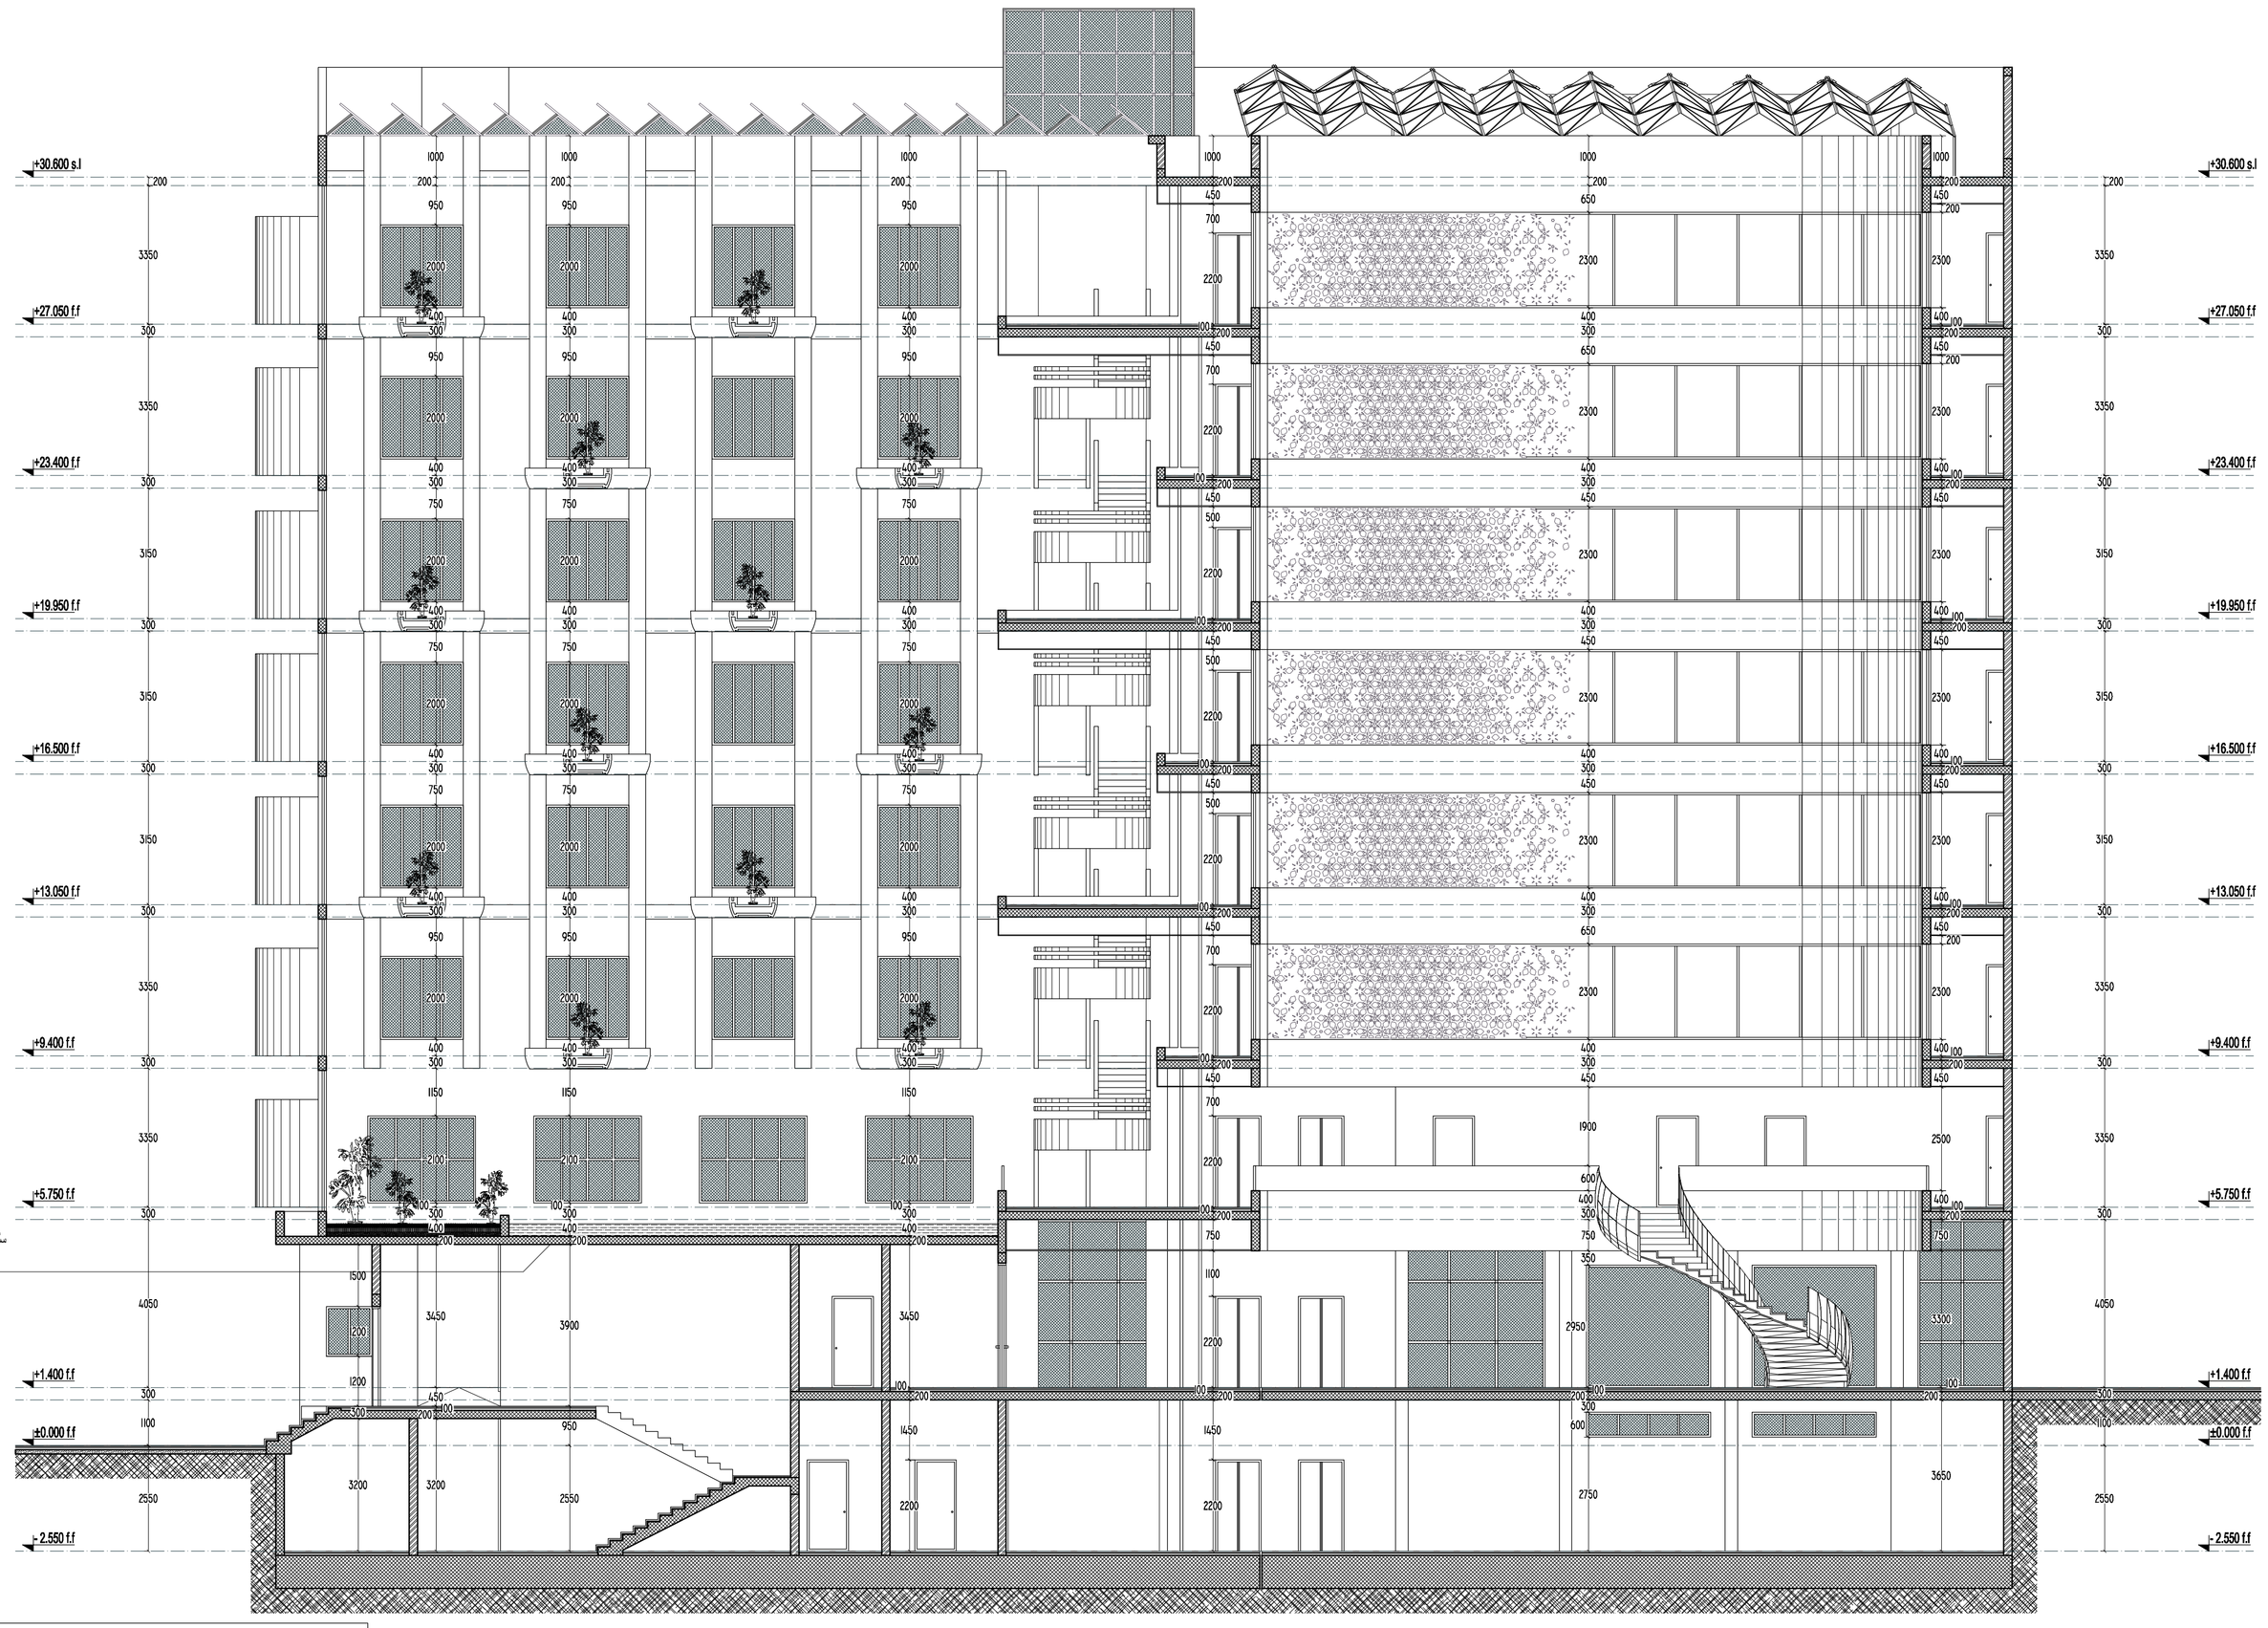


## مُلاحظات

المصمم البانورامي : يجب إعتماده ج الدور وتخطيطه بما يتناسب ج المتطلبات التقنية وذلك قبل الشروع بالعمل .

المناسيب : يجب ضبط المناسيب ج لمبنى القائمومُراعاة الفروق في الموقع إن وجدت .

الأبواب : يُراعى تخطيط مقاس وتصميم الأبواب للتناسب ج أبواب المبنى الرئيسي .

أعمال الكلادينج والجدران المستقلة والسقف المعلقالجلوسي المُعطى للغاء الرئيسي : على المقاول دراسة التصاميم وتقديم القطاعات والتفاصيل اللازمة لاعتماد العمل وفقاً للرؤية المُقدمة في التصاميم .

الربط بين المبنى القائم والتوسعة : يتم التشاور وتخطيط الموافقة بين التوسعة ومسقط المبنى القائم بما يتوافق ج تعديلات الموقع والجهيزات التصميم الداخلي ( الربط الموضح في المسقط للإسترشاد فقط ) .

التكييت ليتم توظيف الفراغ الداخلي و لا يعتبر تصميم داخلي أو ديكور .

يُراعى تغيير طبقة التسطيح من مواد خفيفة الوزن

يتم تصميم تفاصيل قباب السماء من قبل المصنع بما يتماشى ج الرؤية العامة المُوضحة في القطاعات والرسومات المعمارية

يتم تصميم تفاصيل الدرج الدائري المُعلق من قبل المصنع بما يتماشى ج الرؤية العامة المُوضحة في القطاعات والرسومات المعمارية

يتم تصميم تفاصيل الجدران المستقلة في الواجهات من قبل المصنع بما يتماشى ج الرؤية العامة المُوضحة في القطاعات والرسومات المعمارية والواجهة المُلحقة في المبنى الحالي .

Owner

Al-Saleem Company
For investment and tourism services

Consultant

kmc Engineering & Consulting
شركة خبير المعمار للأعمال والإستشارات الهندسية

Contractor

شركة برقة ليبيا القابضة

**Legends**

Formwork
Architecture
Sheet number
Total Sheet numbers
Revision

AR-FW-001-014-00

**Note**

Project name

Brnichi hotel 2

Sheet name

Section B-B

| | |
|---|---|
| Date | July 2019 |
| Designed by | Hassan Abeida |
| Drawn by | Ahmed naser |
| Reviewed by | Mohamed M .Mistiri |

AR-FW-012-018-00

Scale 1:100

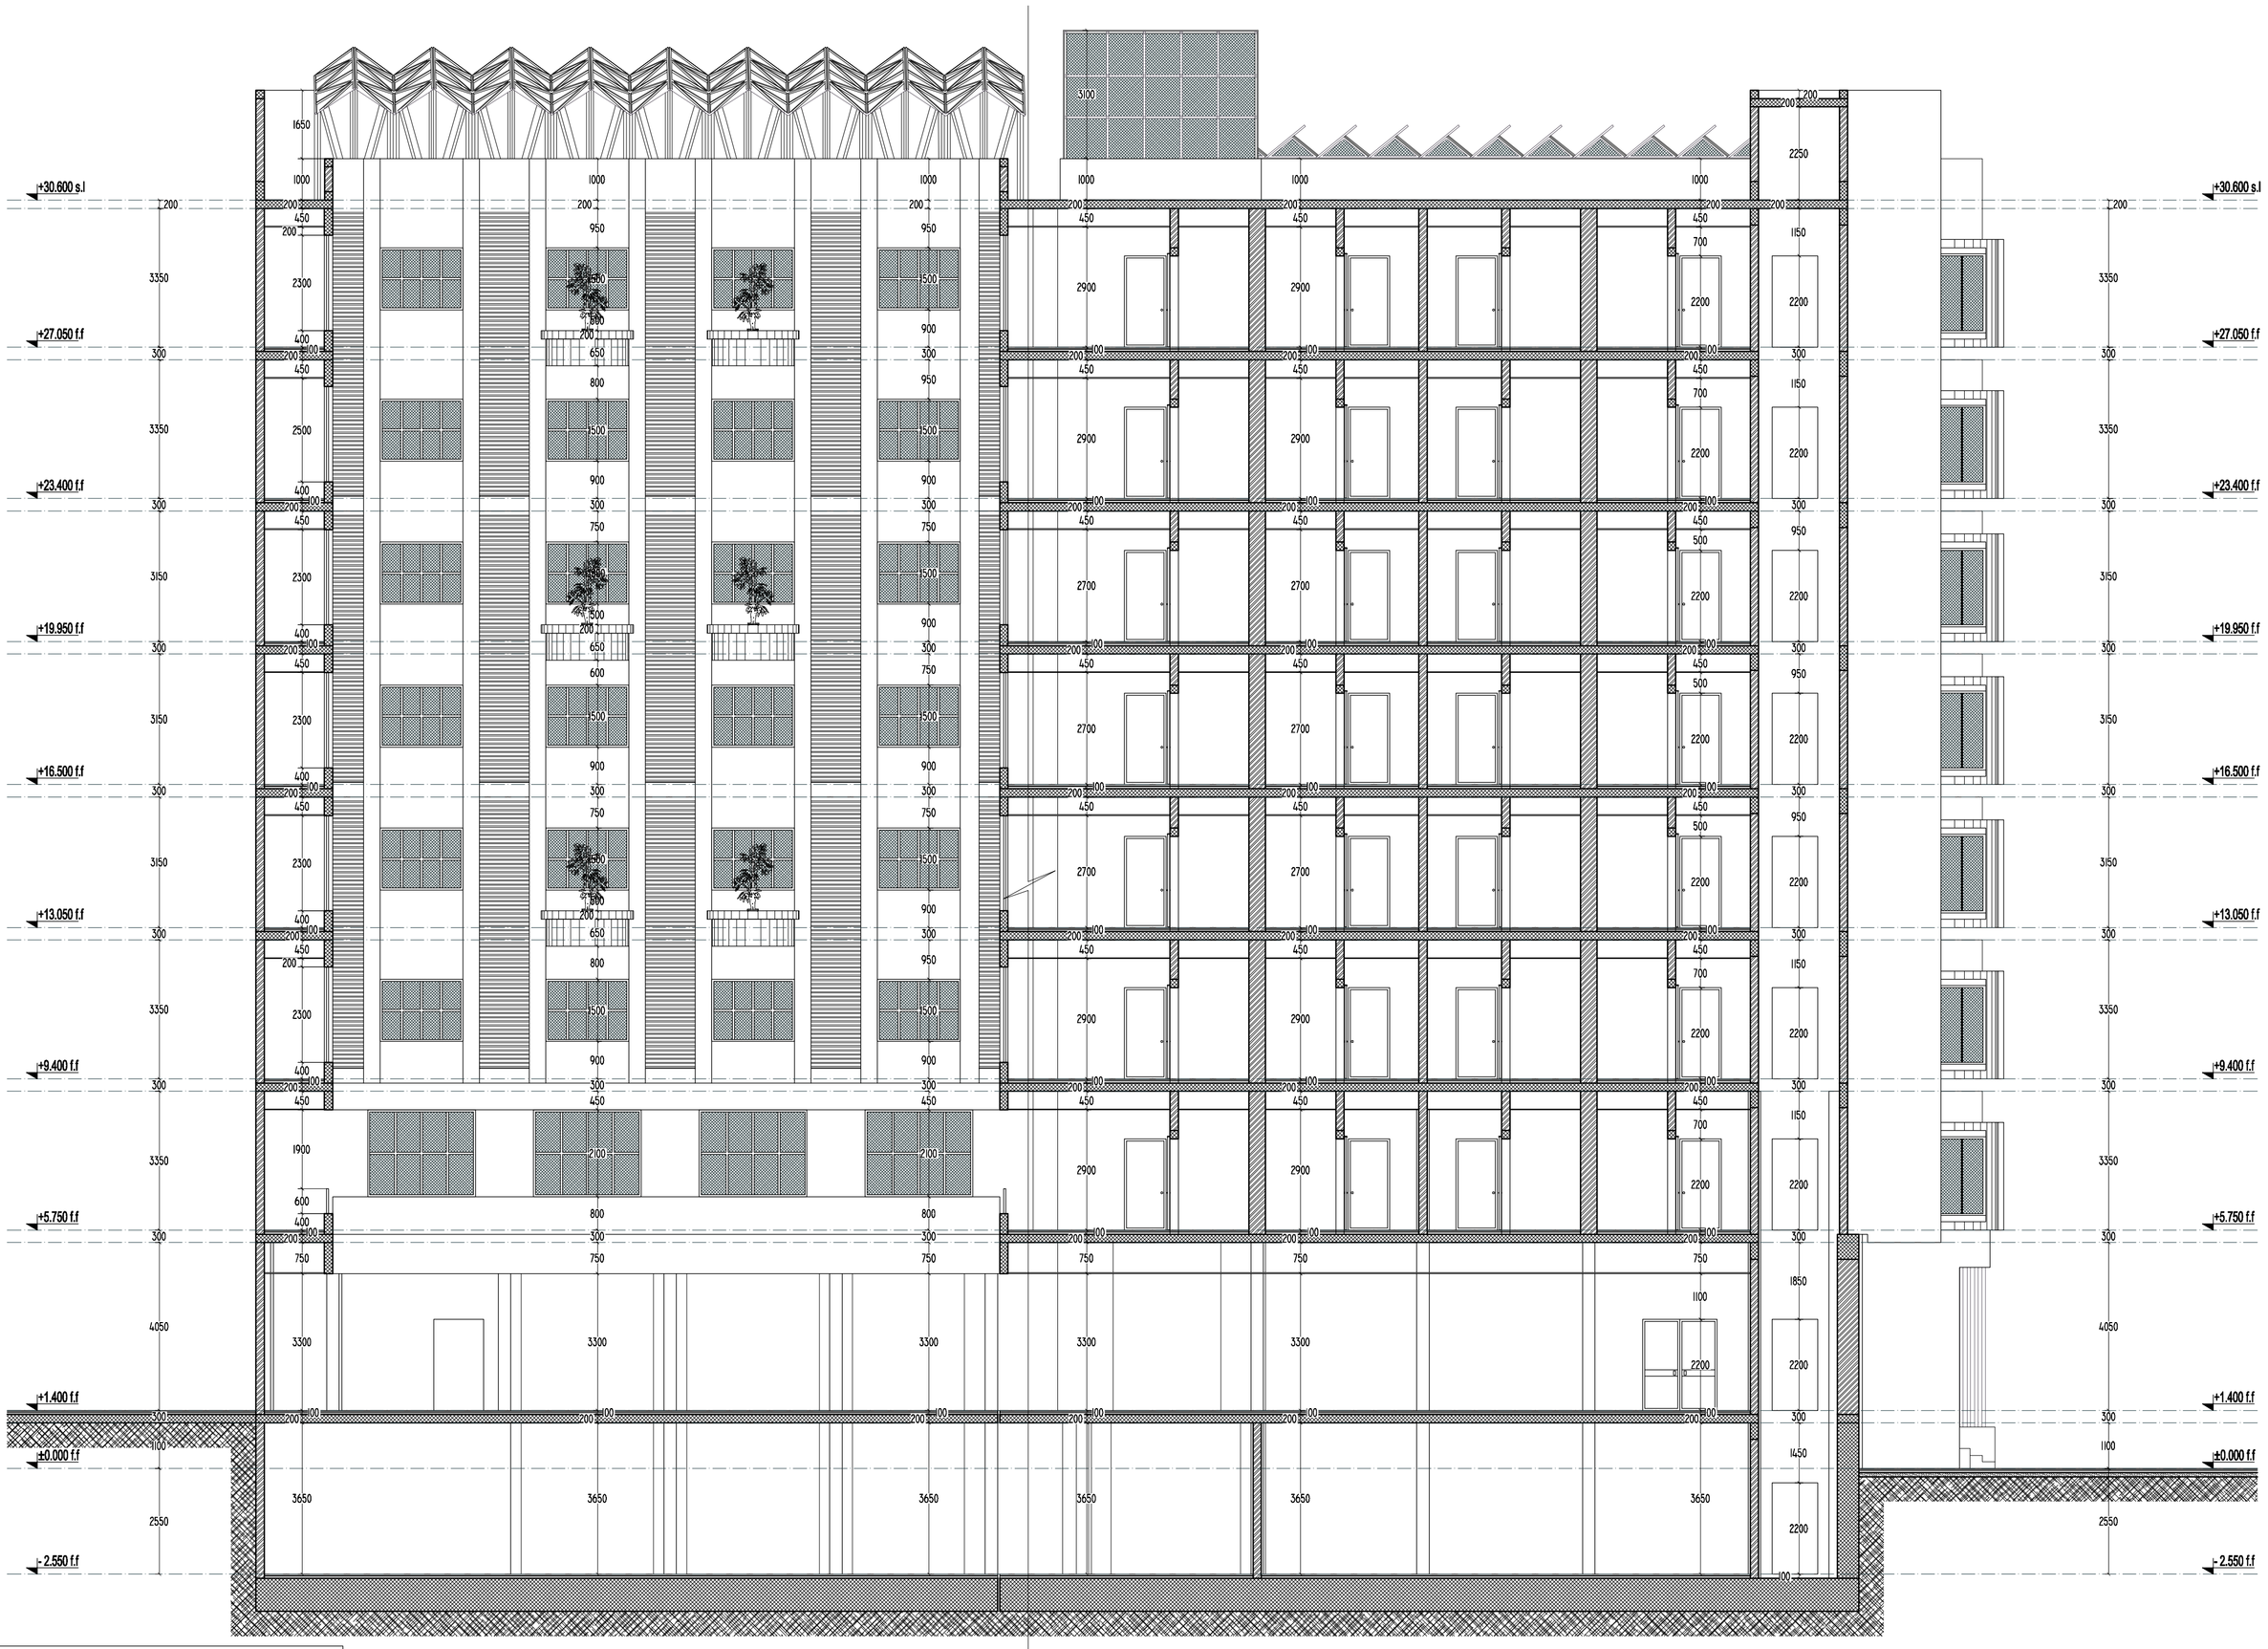


## ملاحظات

المصمد البكورامى : يجب إعتماده ج المورد وتخطيطه بما يتناسب ج المتطلبات التقنية وذلك قبل الشروع بالعمل .

المناسيب : يجب ضبط المناسيب ج المبنى القائمومراعاة الفروق فى الموقع ان وجدت .

الأبواب : يُراعى تخطيط مقاس وتصميم الأبواب للمناسب ج أبواب المبنى الرئيسى .

أعمال الأكتيسوم والجدران الستائرية والسقف المعلق يتم التعاقد من الباطن للقضاء الرئيسى : على المنفذ دراسة التصاميم وتقديم القطاعات والتفاصيل المناسبة لإتمام العمل وفقاً للرؤية المنفذة فى التصاميم .

الربط بين المبنى القائم والتوسعة : يتم التشوير وتخطيط المواقفة بين التوسعة ومسقط المبنى القائم بما يتوافق ج تعديلات المواقع وتجهيزات التصميم الداخلى ( الربط الموضح فى المسقط للإسترشاد فقط ) .

التكييت ليتم توظيف الفراغ الداخلى و لا يعتبر تصميم داخلى أو تيكور .

يُراعى تغيير طبقة التشطيب من مواد خفيفة الوزن

يتم تصميم تفاصيل قباب السماء من قبل المصنع بما يتناسب ج الرؤية العامة الموضحة فى القطاعات والرسومات المعمارية

يتم تصميم تفاصيل الشرح الداخلى المطبق من قبل المصنع بما يتناسب ج الرؤية العامة الموضحة فى القطاعات والرسومات المعمارية

يتم تصميم تفاصيل الجدران الستائرية فى الواجهات من قبل المصنع بما يتناسب ج الرؤية العامة الموضحة فى القطاعات والرسومات المعمارية والواجهة المنفذة فى المبنى الحالى .

Owner

Al-Saleem Company

For investment and tourism services

Consultant

kmc Engineering & Consulting

شركة خبير المعمار للأعمال والإستشارات الهندسية

Contractor

شركة برقة ليبيا القابضة

***Legends***

Formwork Architecture — Sheet number — Total Sheet numbers — Revision

AR-FW-001-014-00

***Note***

Project name

Brnichi hotel 2

Sheet name

Section C-C

| | |
|---|---|
| Date | July 2019 |
| Designed by | Hassan Abeida |
| Drawn by | Ahmed naser |
| Reviewed by | Mohamed M .Mistiri |

AR-FW-013-018-00

Scale 1:100

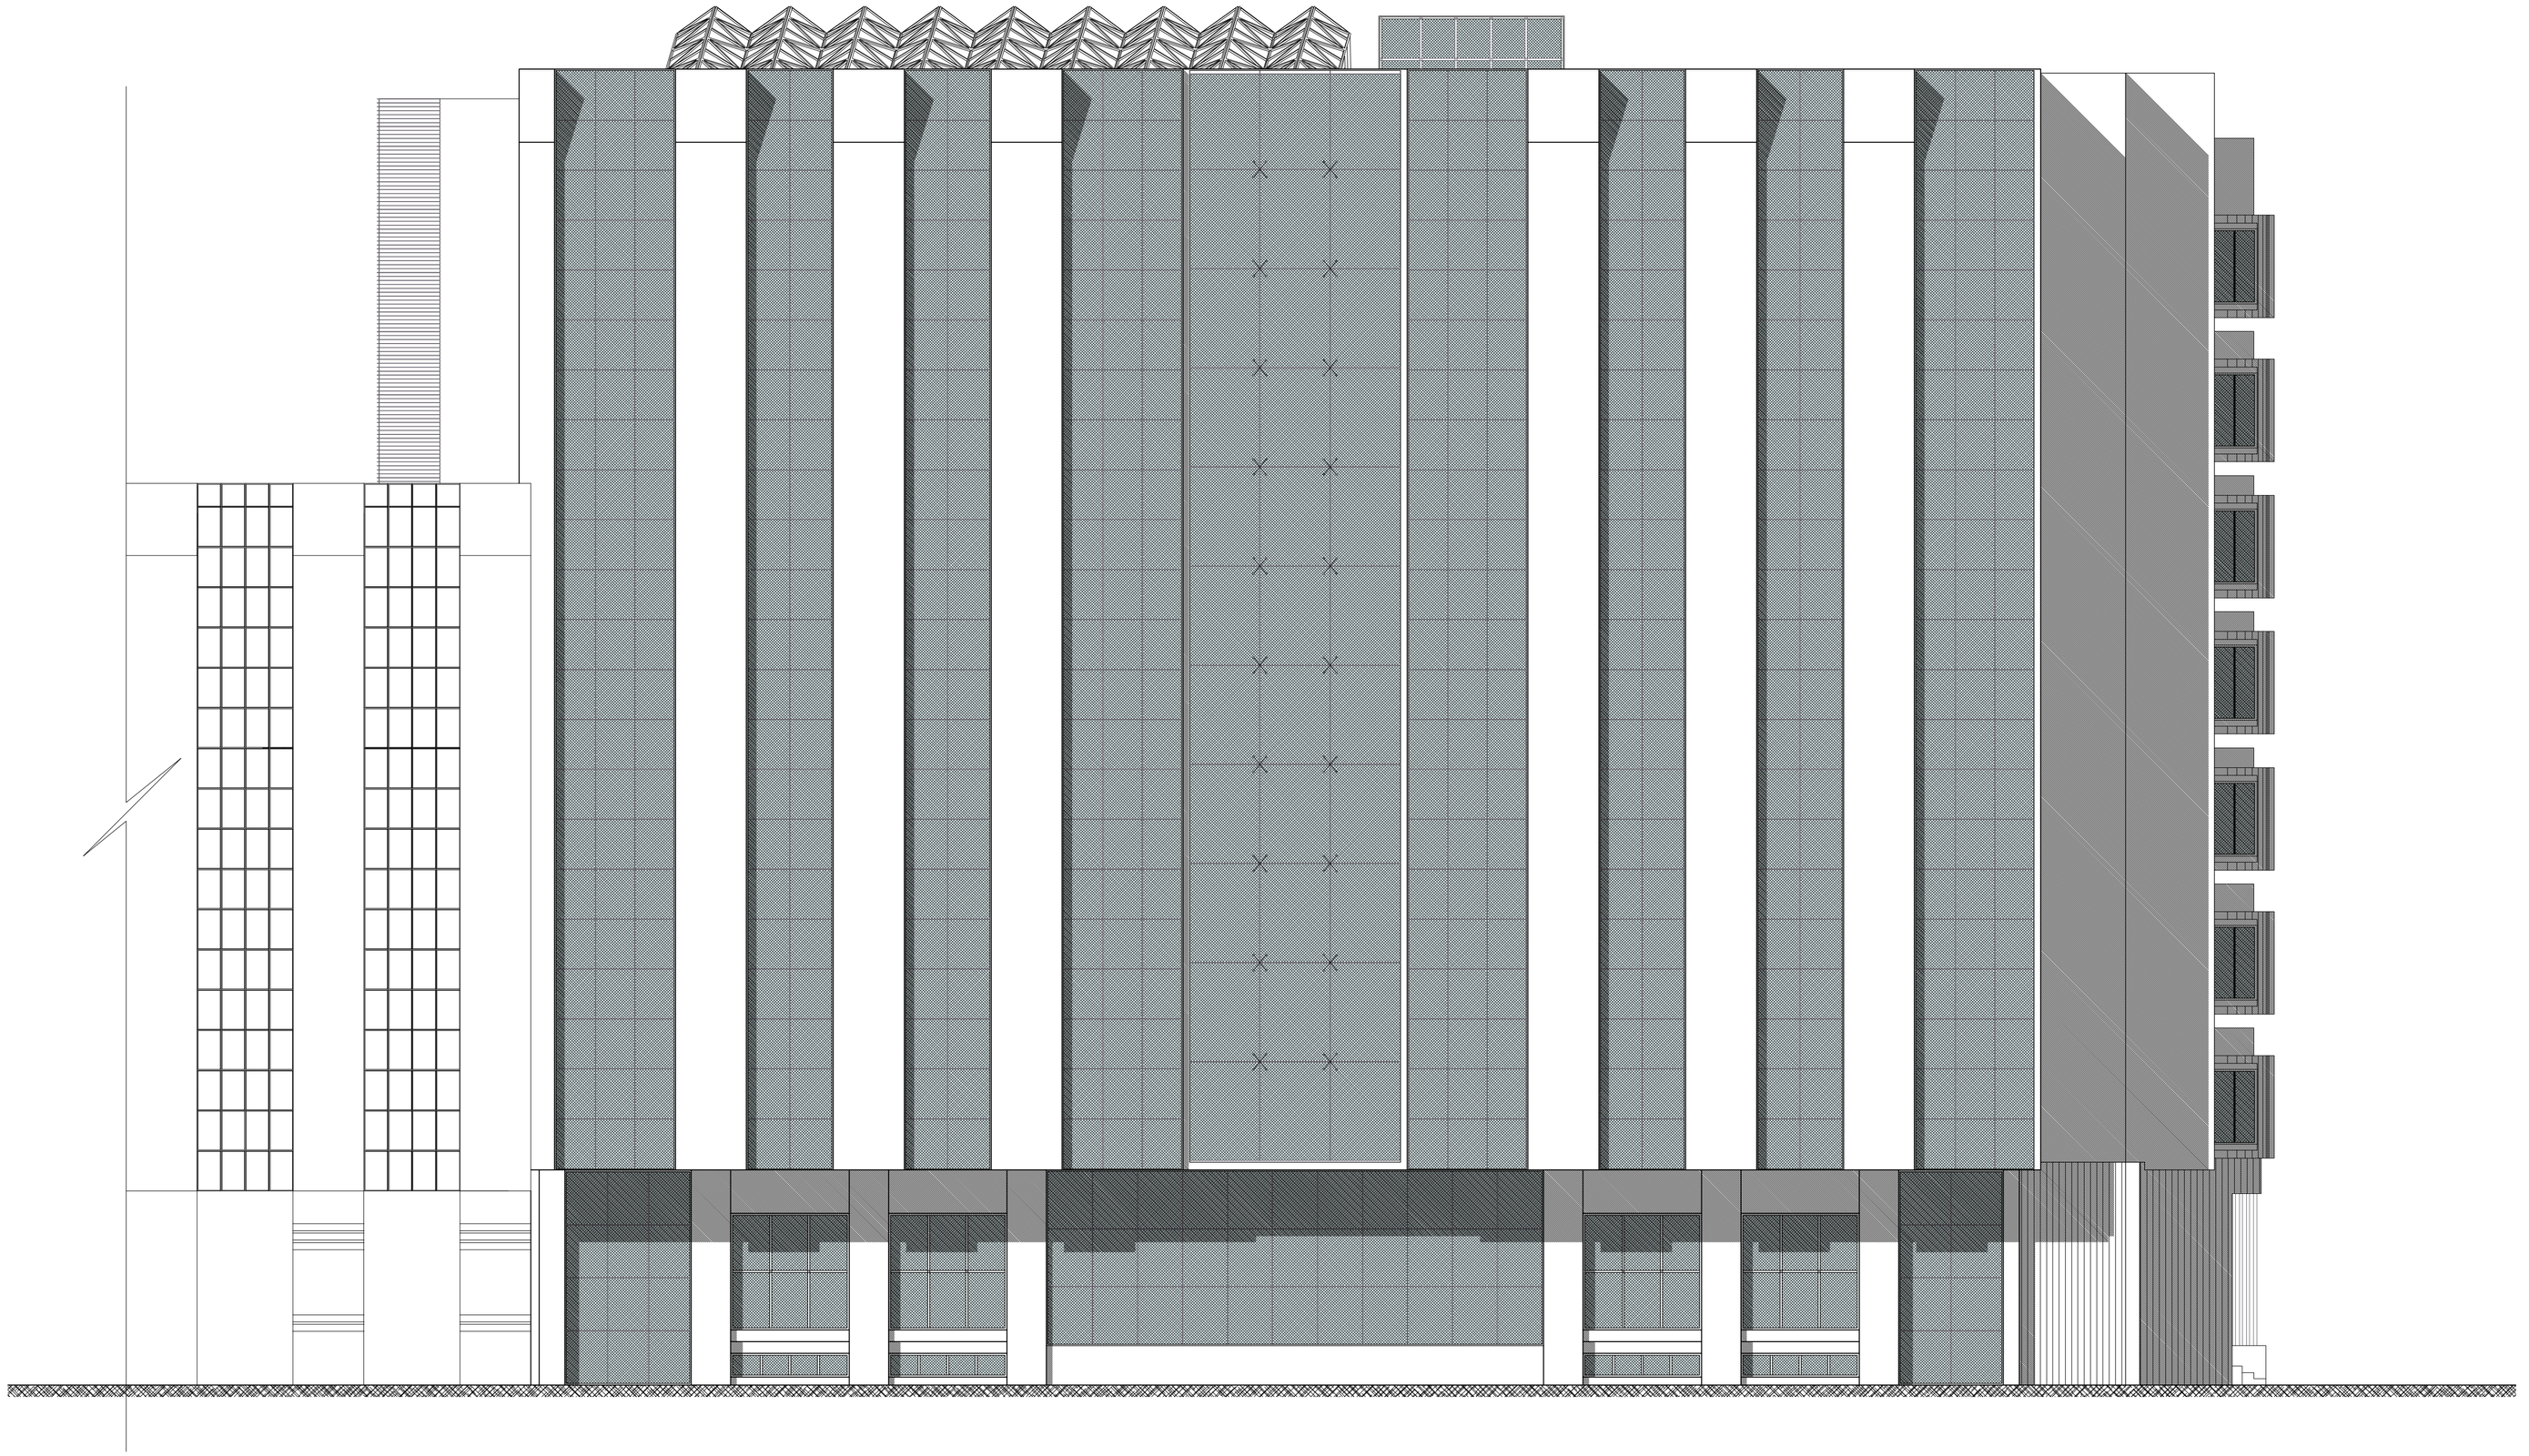

Owner

Al-Saleem Company

For investment and tourism services

Consultant

kmc Engineering & Consulting

شركة خبير المعمار

للأعمال والإستشارات الهندسية

Contractor

شركة برقة ليبيا القابضة

***Legends***

Formwork Architecture — Sheet number — Total Sheet numbers — Revision

AR-FW-001-014-00

***Note***

| | | |
|---|---|---|
| | | |
| | | |
| | | |
| | | |
| | | |
| | | |
| | | |
| | | |
| | | |
| | | |
| | | |
| | | |
| | | |
| | | |

Project name

Brnichi hotel 2

Sheet name

East Elevation

| | |
|---|---|
| Date | July 2019 |
| Designed by | Hassan Abeida |
| Drawn by | Ahmed naser |
| Reviewed by | Mohamed M .Mistiri |

AR-FW-014-018-00

Scale 1 :100

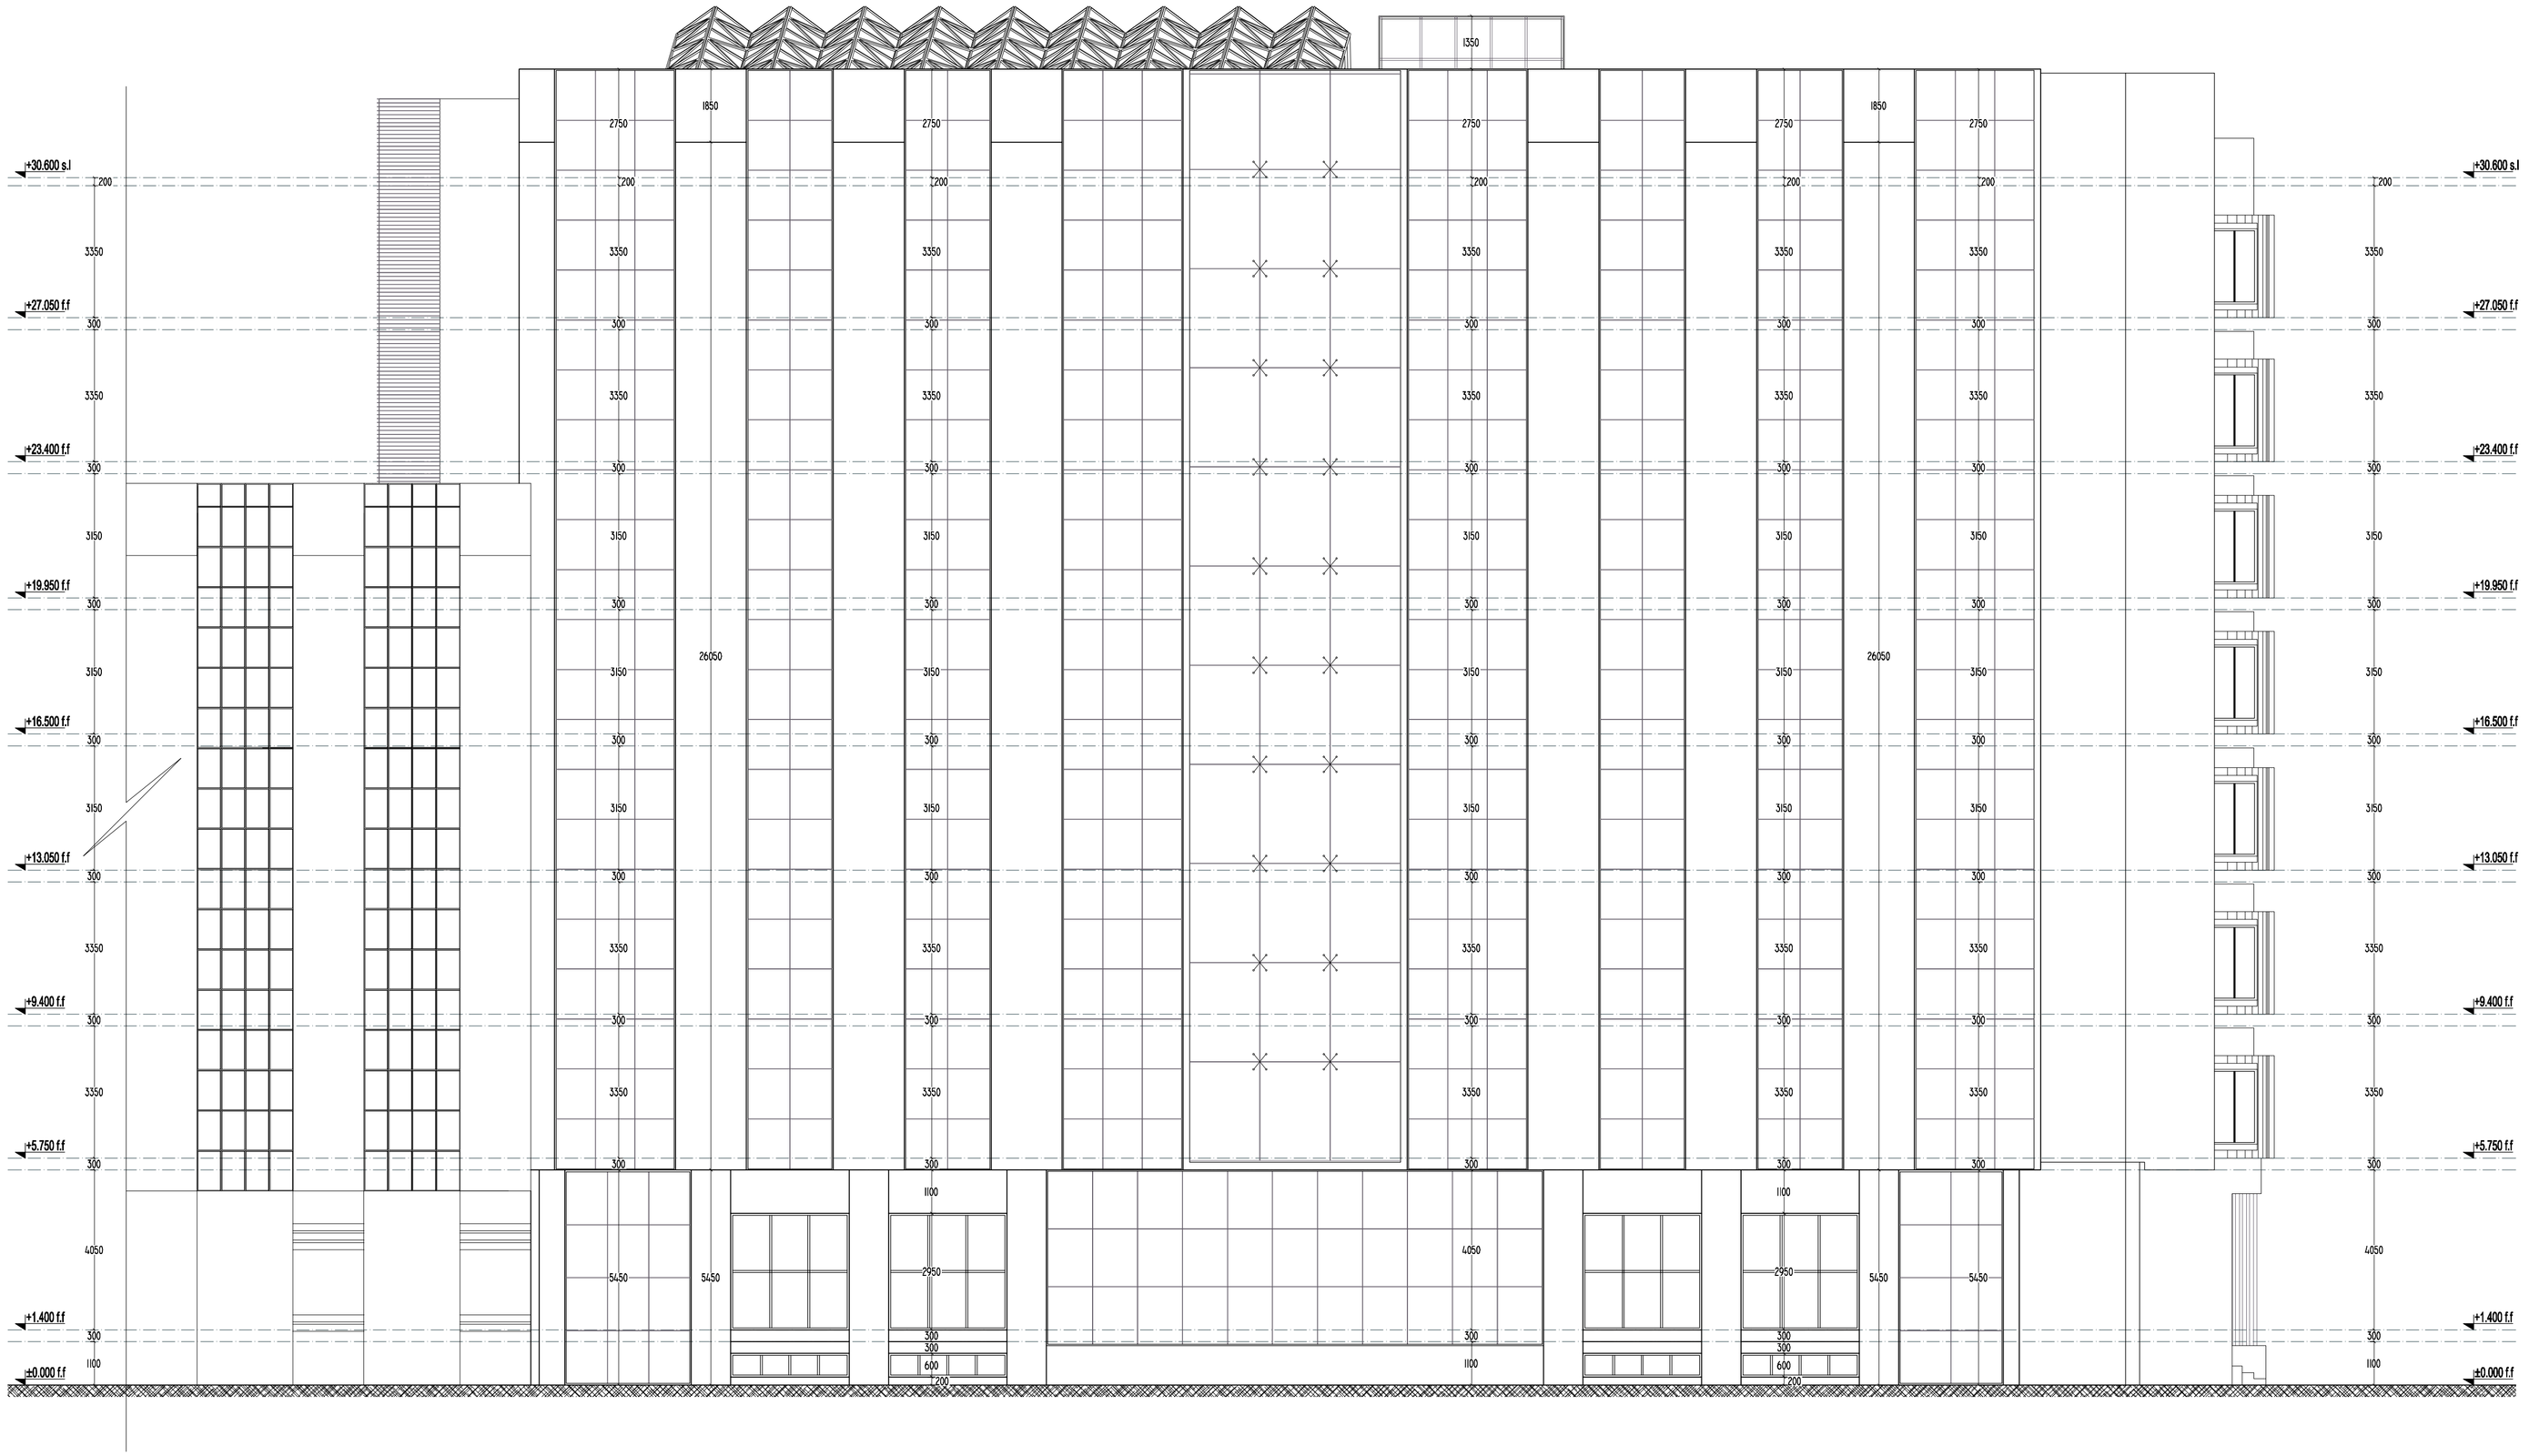


Owner

Al-Saleem Company

For investment and tourism services

Consultant

kmc Engineering & Consulting

شركة خبير المعمار للأعمال والإستشارات الهندسية

Contractor

شركة برقة ليبيا القابضة

***Legends***

Formwork Architecture

Sheet number

Total Sheet numbers

Revision

AR-FW-001-014-00

***Note***

Project name

Brnichi hotel 2

Sheet name

East Elevation

| | |
|---|---|
| Date | July 2019 |
| Designed by | Hassan Abeida |
| Drawn by | Ahmed naser |
| Reviewed by | Mohamed M .Mistiri |

AR-FW-015-018-00

Scale 1:100

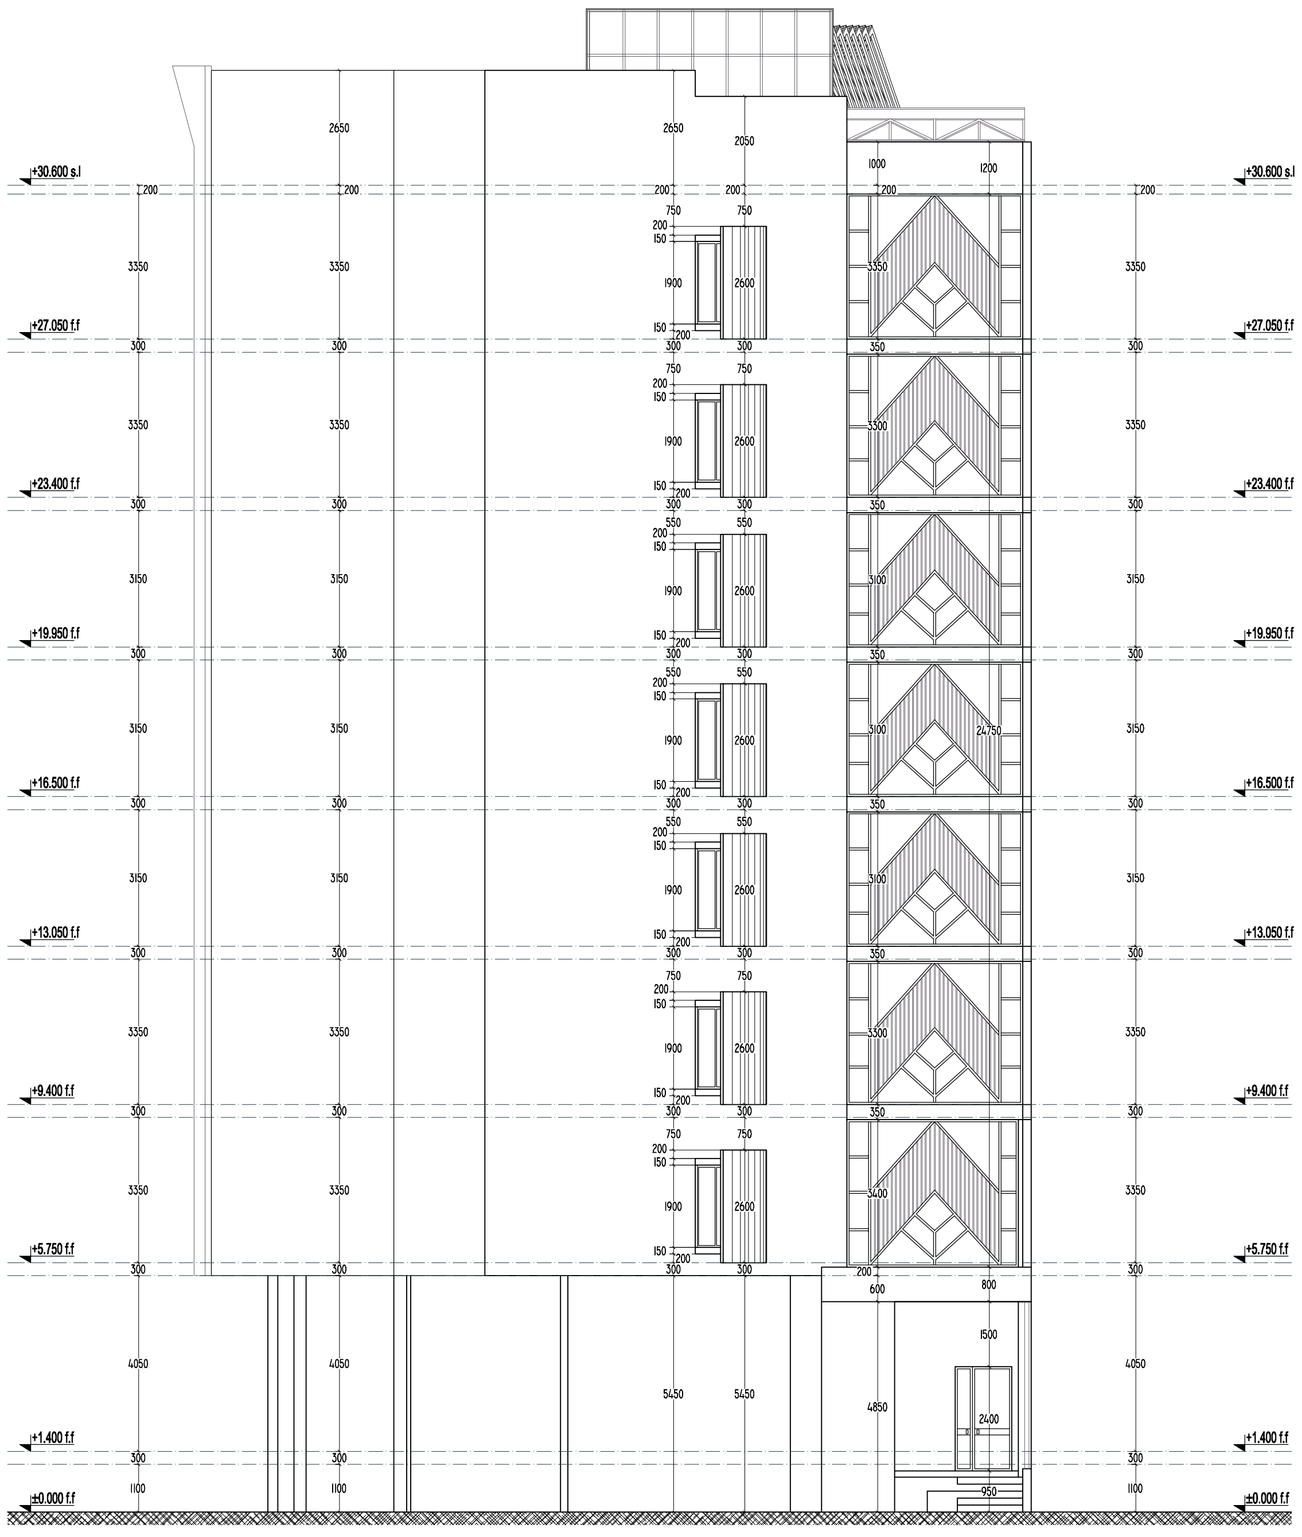


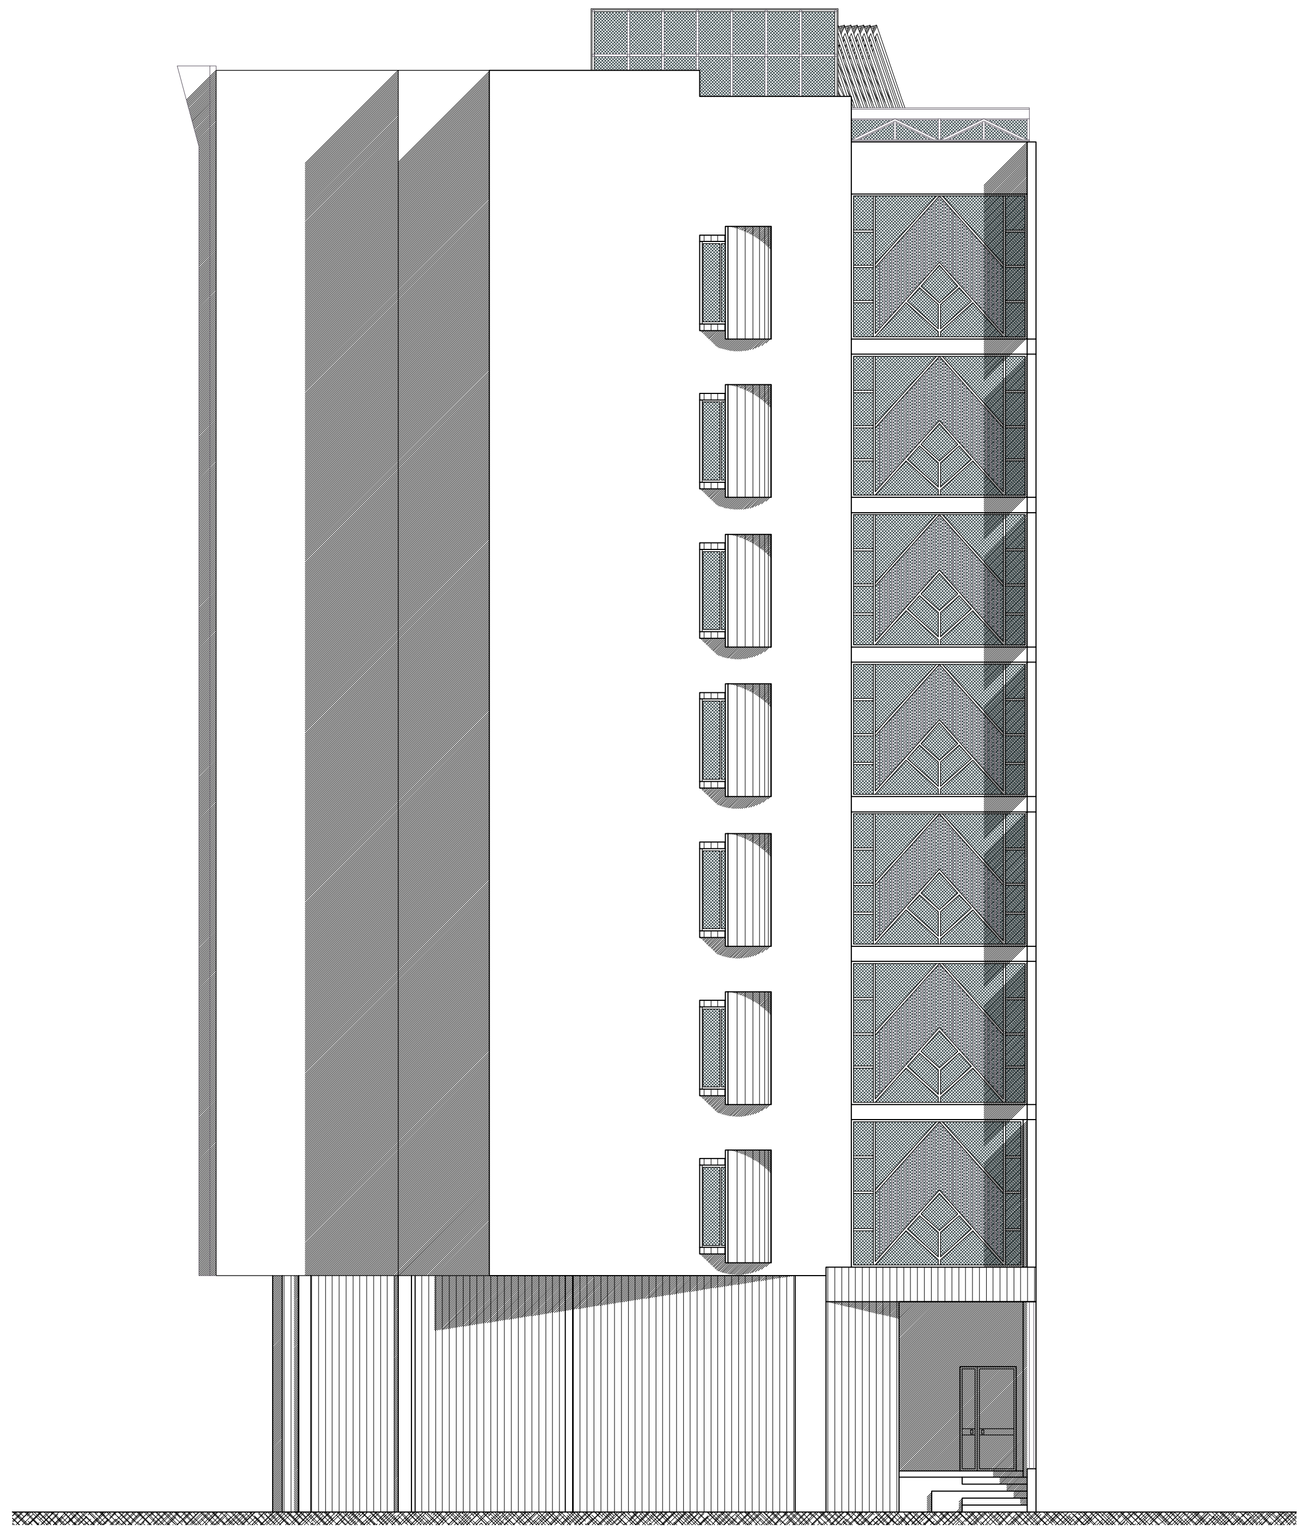

Owner

Al-Saleem Company

For investment and tourism services

Consultant

kmc Engineering & Consulting

شركة خبير المعمار للأعمال والإستشارات الهندسية

Contractor

شركة برقة ليبيا القابضة

***Legends***

Formwork Architecture — Sheet number — Total Sheet numbers — Revision

AR-FW-001-014-00

***Note***

| | | |
|---|---|---|
| | | |
| | | |
| | | |
| | | |
| | | |
| | | |
| | | |
| | | |
| | | |
| | | |
| | | |
| | | |
| | | |

Project name

Brnichi hotel 2

Sheet name

North Elevation

| | |
|---|---|
| Date | July 2019 |
| Designed by | Hassan Abeida |
| Drawn by | Ahmed naser |
| Reviewed by | Mohamed M .Mistiri |

AR-FW-016-018-00

Scale 1 :100

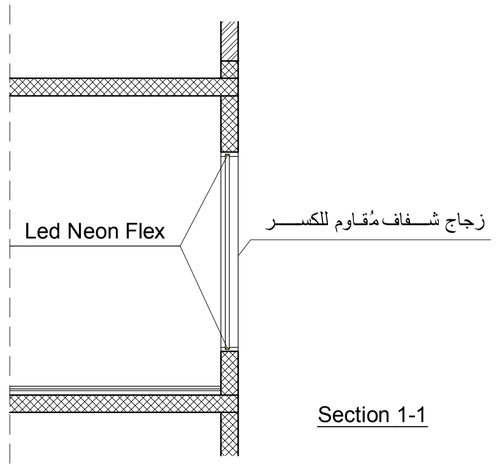


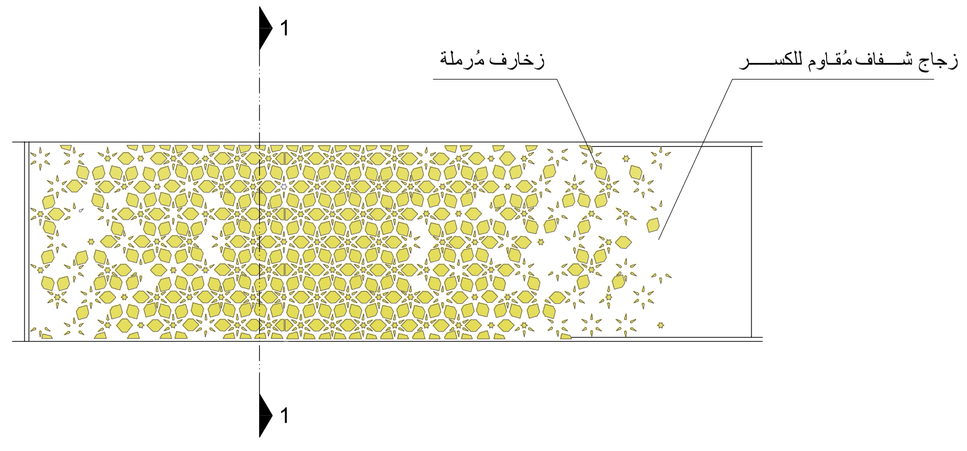


اللـــوح الزجـاجي المُضـــاء

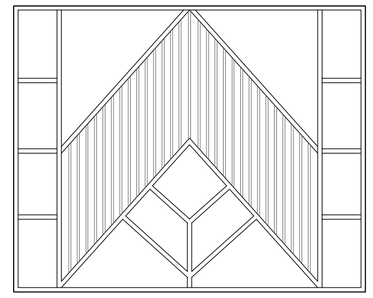

زُجاج واجهة الأتـــريوم

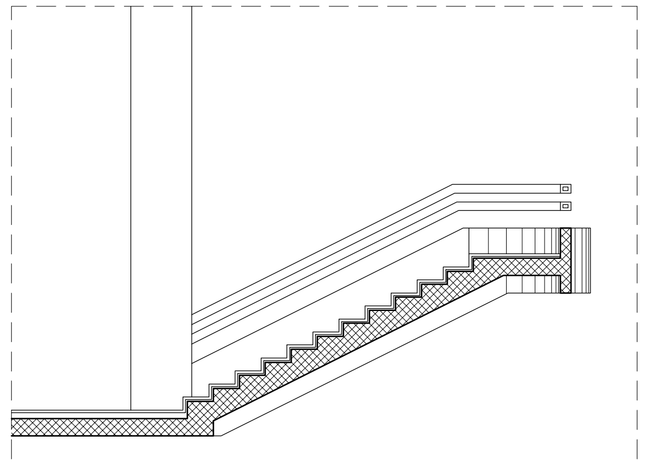

قطـاع توضـــيحي فـــي الـدرج
الـــرابط بيـــن الأدوار

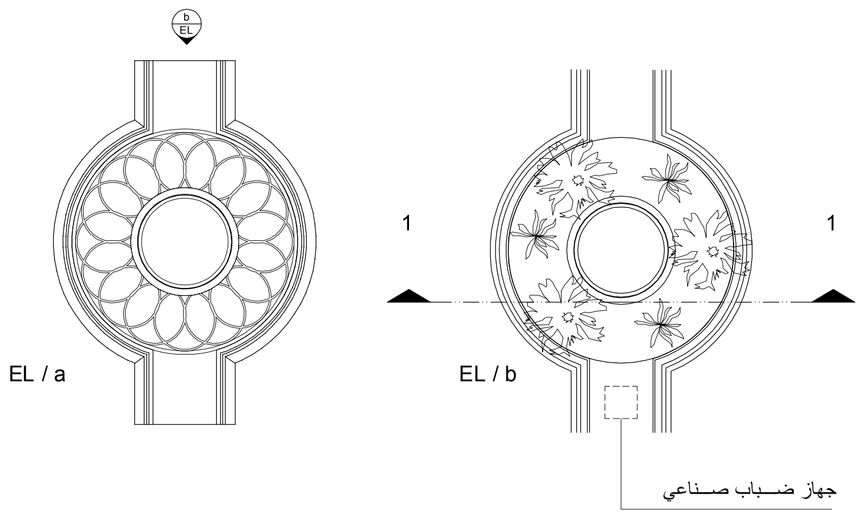


مُلاحظة
يتَـــم تصـــميم التفاصـــيل من قِبـــل المُصـــنع بمـا يتماشـــى مَع الرؤيـــة العامـة الموضـحة فـي القطاعـات والرسـومات المعماريـة

أحواض الأتـــريوم المُعلقـــة

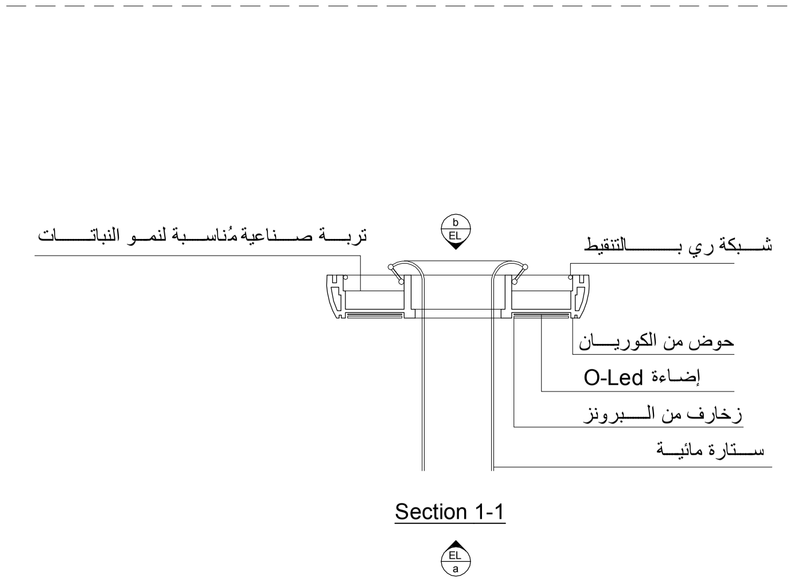


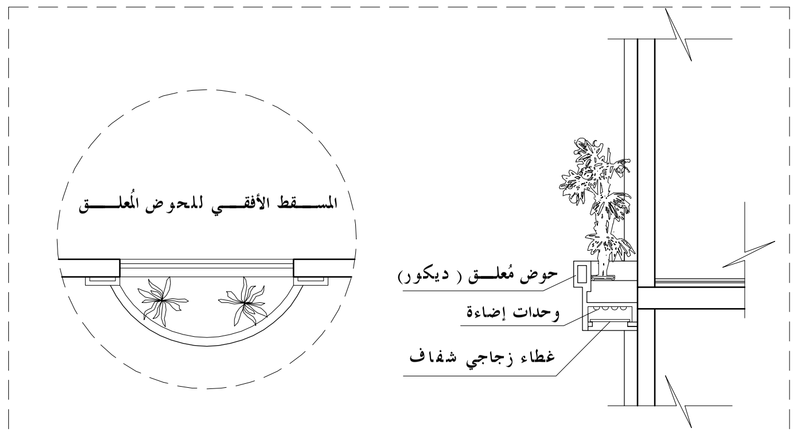


قطاع توضـــيحي في الحوض المُعلـــق

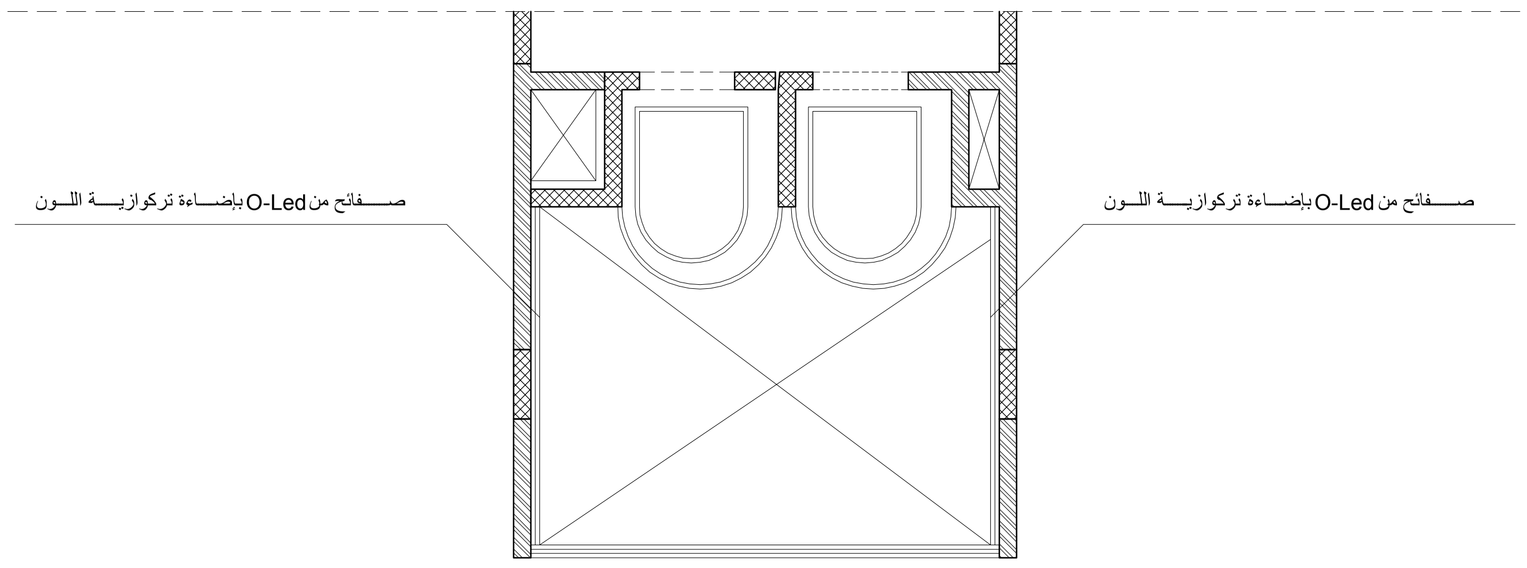


بيـــان الإضاءة بالجـــدران الجانبيـــة لبـــهو المصـــاعد البـــانورامي

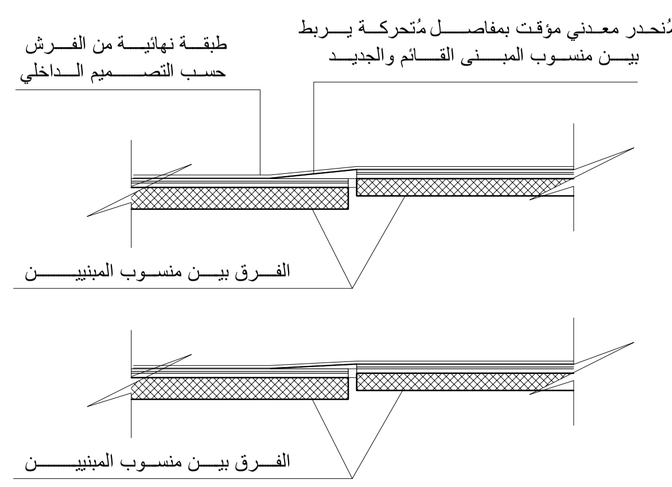
مُنحدر معـدني مؤقت بمفاصـــل مُتحركـة بـــربط بيـــن منسـوب المبـــنى القـــائم والجديـــد
طبقـــة نهائيـــة من الفـــرش حسب التصـــــميم الـــداخلي
الفـــرق بيـــن منسـوب المبنيـــــن
الفـــرق بيـــن منسـوب المبنيـــــن

مُعالجـــة فرق المناســـيب بـــين المبـــنى القـــائم والمبـــنى الجديـــد إلى حين إســـتقرار المنســـوب النـــهائي

Owner

Al-Saleem Company
For investment and tourism services

Consultant

kmc Engineering & Consulting
شركة خبير المعمار للأعمال والإستشارات الهندسية

Contractor

شركة برقة ليبيا القابضة

**Legends**

Formwork
Architecture
Sheet number
Total Sheet numbers
Revision

AR-FW-001-014-00

**Note**

| | | |
|---|---|---|
| | | |
| | | |
| | | |
| | | |
| | | |
| | | |
| | | |
| | | |
| | | |
| | | |
| | | |
| | | |
| | | |
| | | |

Project name

Brnichi hotel 2

Sheet name

Details

| | |
|---|---|
| Date | July 2019 |
| Designed by | Hassan Abeida |
| Drawn by | Ahmed naser |
| Reviewed by | Mohamed M .Mistiri |

AR-FW-017-018-00

Scale 1 : 50

# لوحـة توضـــــيحية للـــدرج الـــدائري المُعلـــق

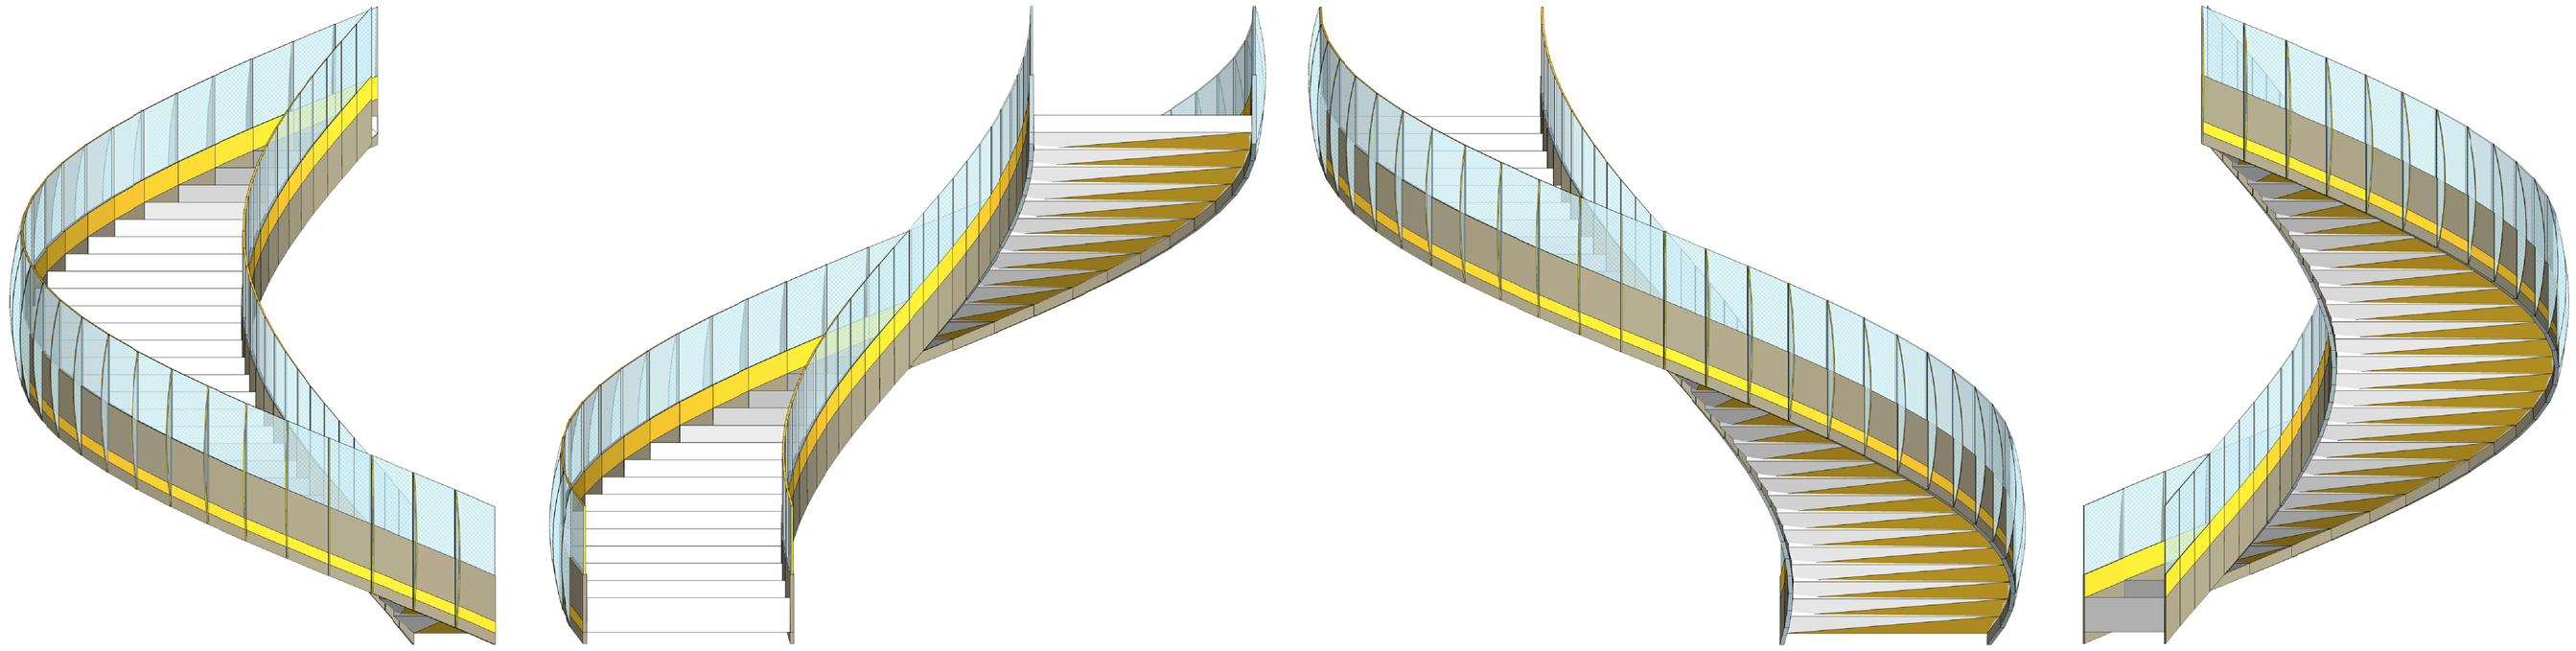

جـــانبي أمامي خلفـــي جـــانبي

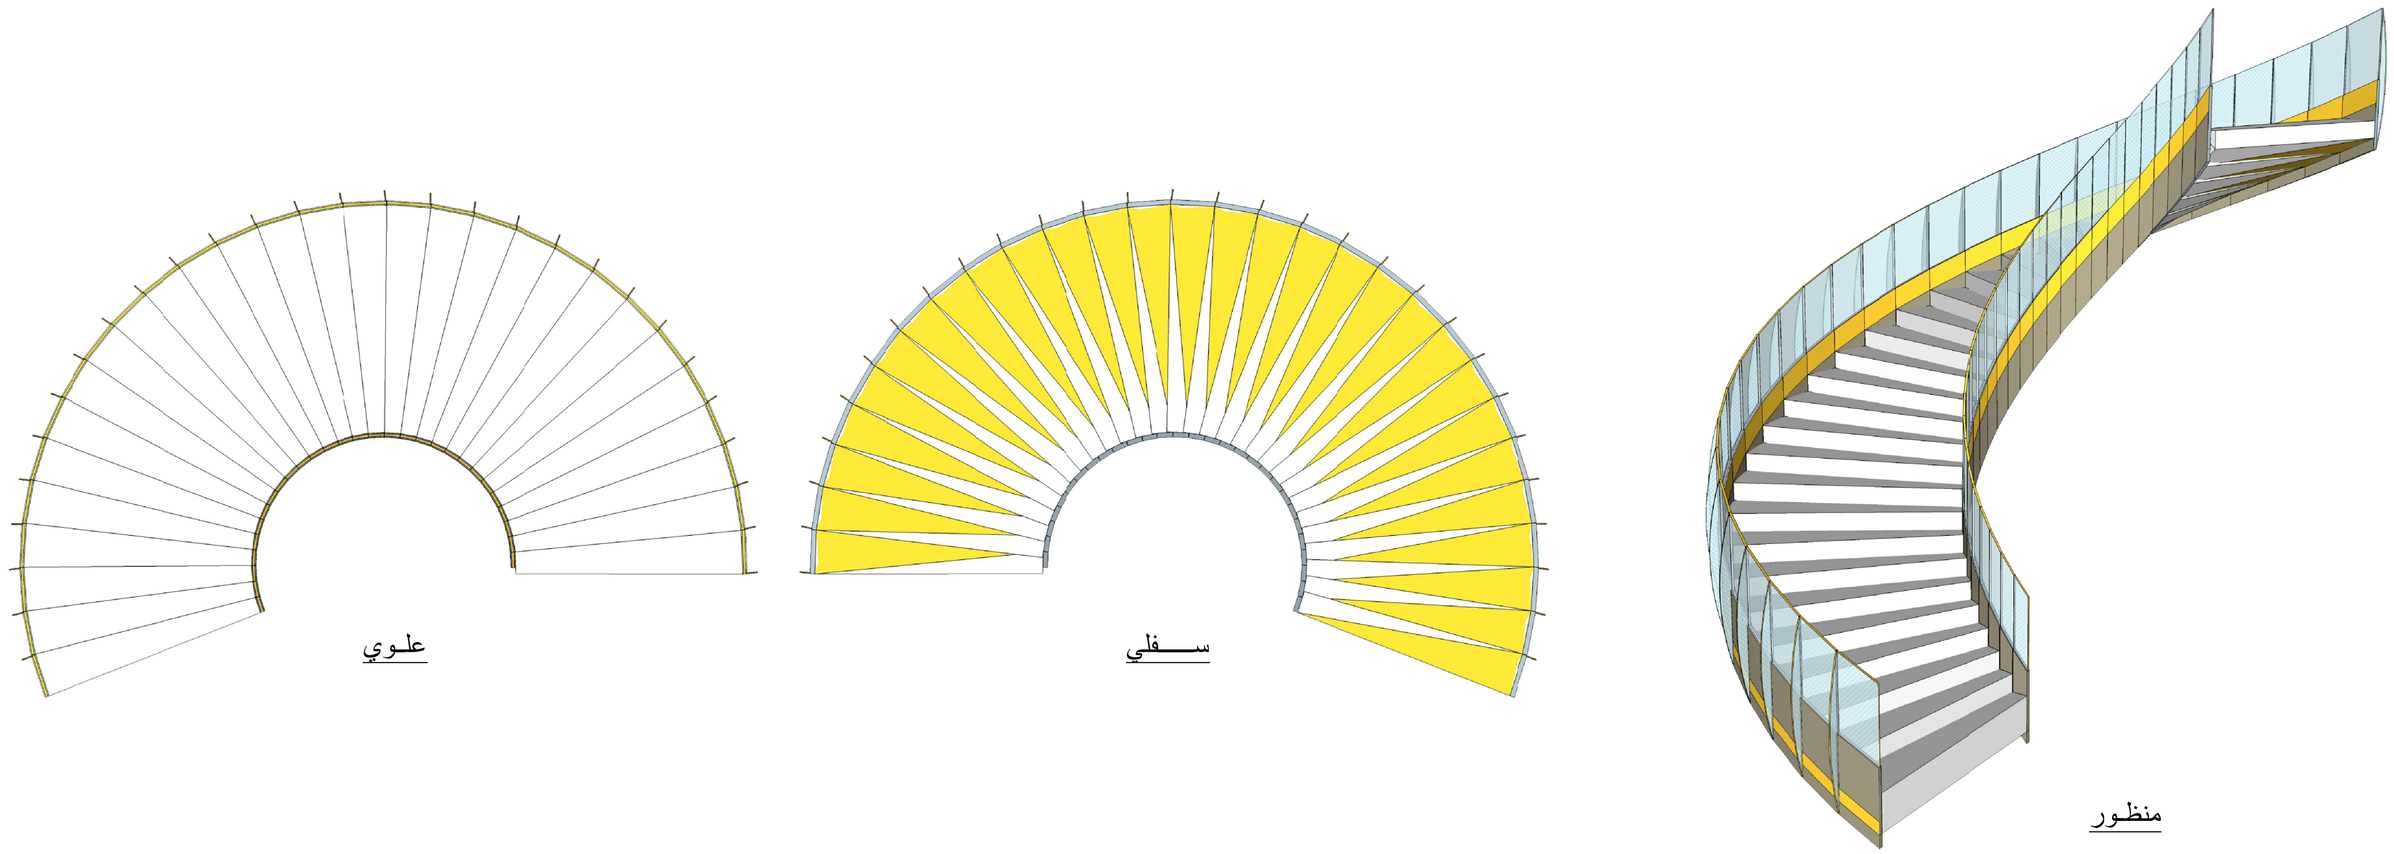

علـوي سـفلي منظـور

يتـــم تصـــميم تفاصـــيل الـدرج الـــدائري المُعلـــق من قبـــل المُصـــنع بمـا يتماشـــى مع الرؤيـــة العامـة المُوضـحة فـــي القطاعـــات والرســومات المعماريـــة

يتـــم تشـــطيب الـدرج بالكوريـــان والـــبرونز والزجـاج المُعـــالج الغـــير قابـــل للكســـر

Owner

Al-Saleem Company
For investment and tourism services

Consultant

kmc Engineering & Consulting
شركة خبير المعمار للأعمال والإستشارات الهندسية

Contractor

شركة برقة ليبيا القابضة

***Legends***

Formwork Architecture — AR-FW-001-014-00
Sheet number
Total Sheet numbers
Revision

***Note***

| | | |
|---|---|---|
| | | |
| | | |
| | | |
| | | |
| | | |
| | | |
| | | |
| | | |
| | | |
| | | |
| | | |
| | | |

Project name: Brnichi hotel 2

Sheet name: Details

| | |
|---|---|
| Date | July 2019 |
| Designed by | Hassan Abeida |
| Drawn by | Ahmed naser |
| Reviewed by | Mohamed M .Mistiri |
| | AR-FW-018-018-00 |
| Scale | Fit |